




PROSPETTO 04 - LOGGIATO INTERNO SU PIAZZA

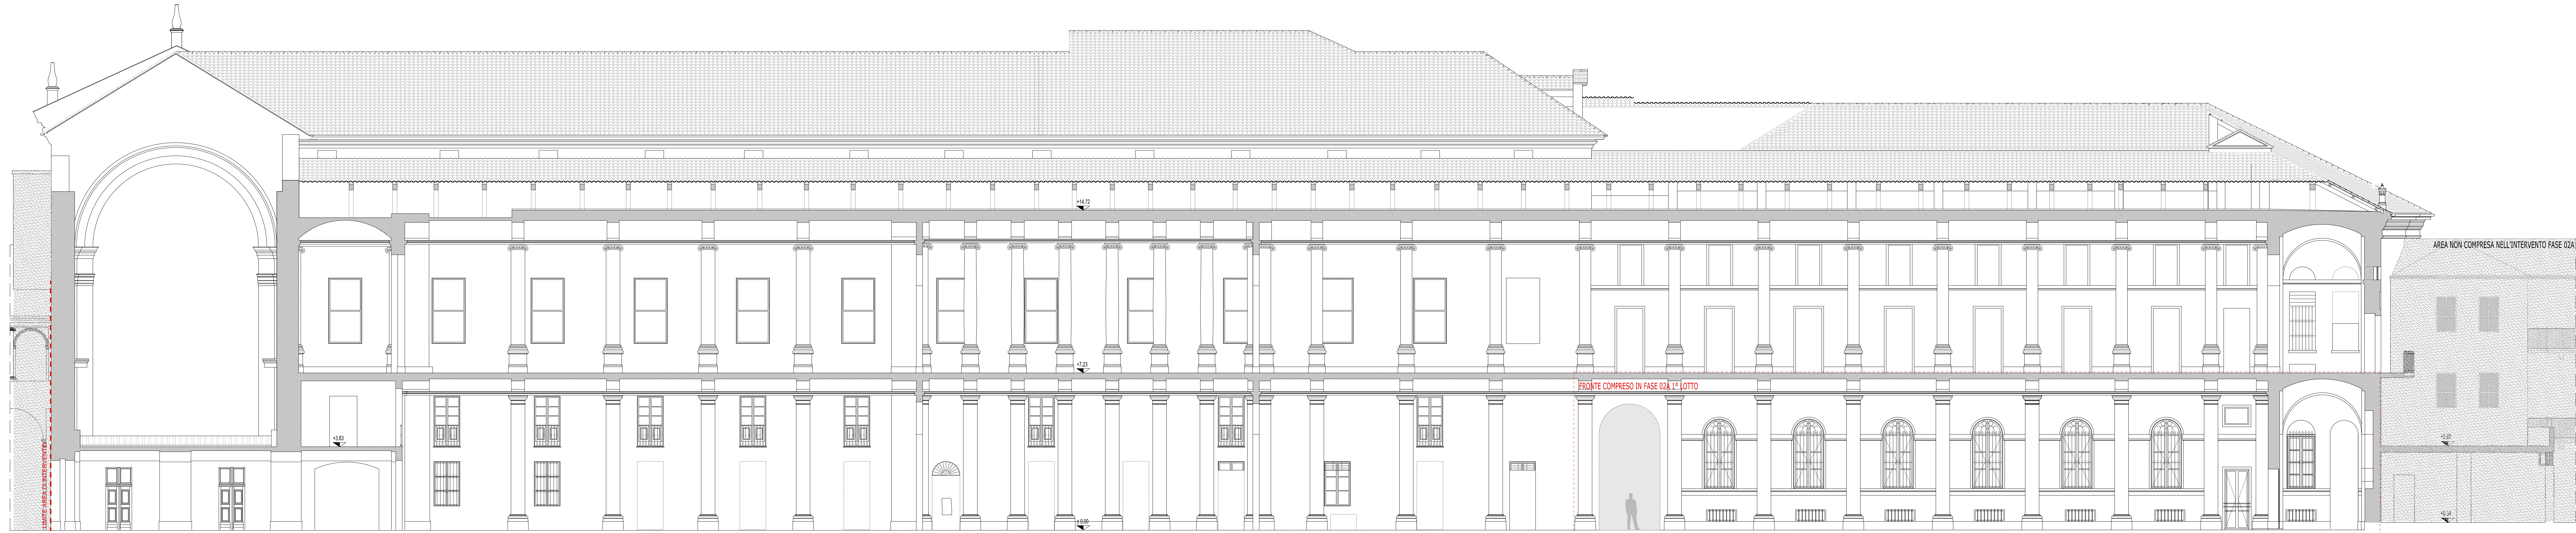

PROSPETTO 03 - FRONTE PORTICATO

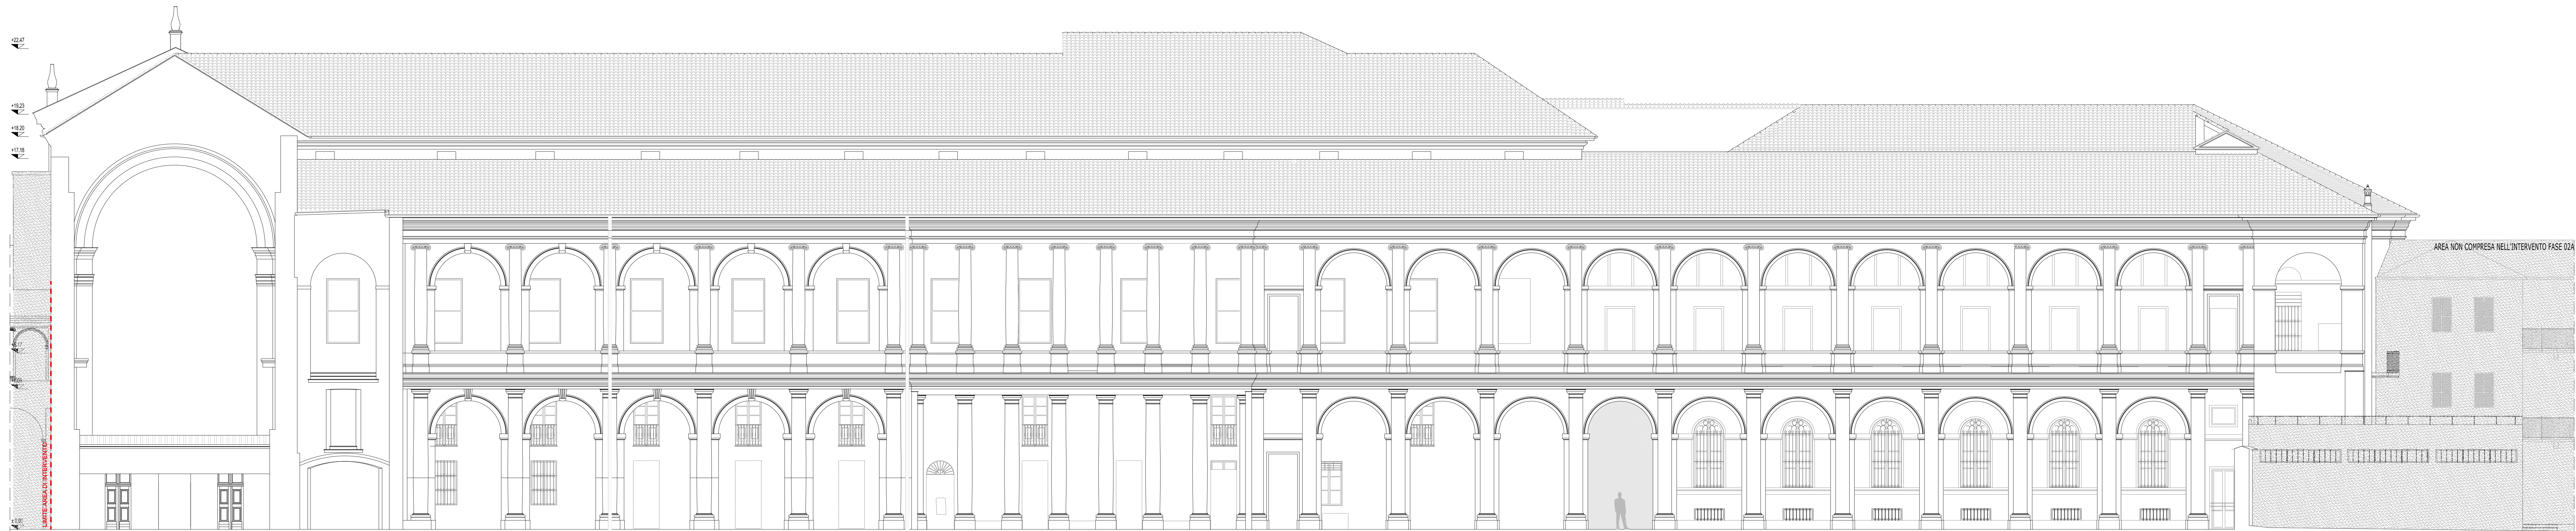

PROSPETTO 02 - FRONTE SU PIAZZA

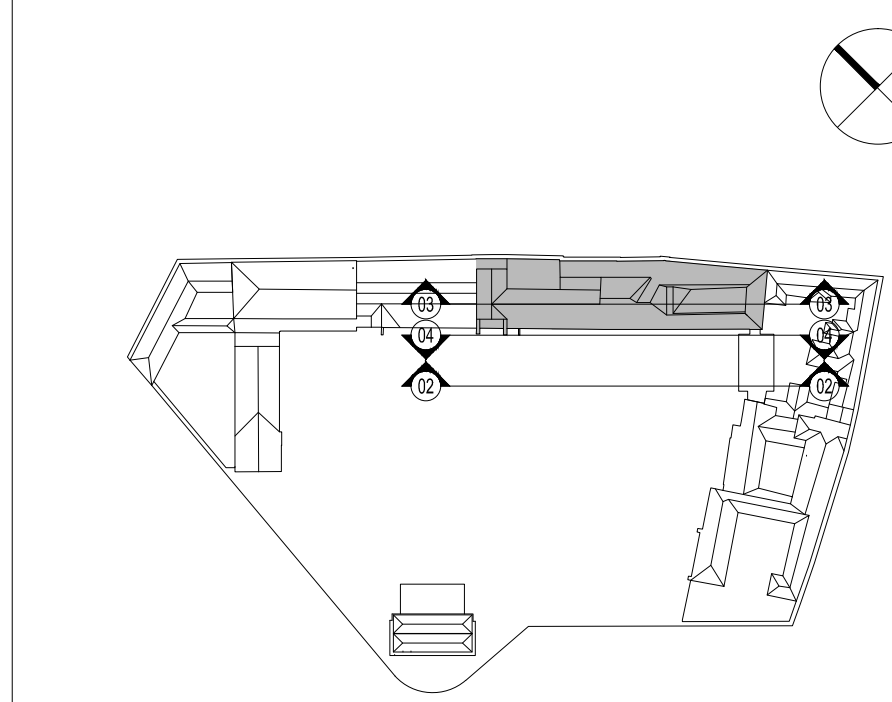

arch. Emilio Caravatti

ORDINE DEGLI ARCHITETTI,
PAISAGGISTI E
CONSERVATORI DELLA PROVINCIA
DI MONZA E DELLA BRIANZA
EMILIO CARAVATTI
ARCHITETTO 693

arch. Roberto Cosenza

ORDINE DEGLI ARCHITETTI,
PAISAGGISTI E
CONSERVATORI DELLA PROVINCIA
DI MONZA E DELLA BRIANZA
ROBERTO COSENZA
ARCHITETTO 1753

arch. Carlo Crippa

ORDINE DEGLI ARCHITETTI,
PAISAGGISTI E
CONSERVATORI DELLA PROVINCIA
DI MONZA E DELLA BRIANZA
CARLO CRIPPA
ARCHITETTO 12

COMUNE DI VERCELLI
RECUPERO FUNZIONALE EX OSPEDALE S. ANDREA
PROGETTO DEFINITIVO

(art.25 e 24 DPR 504 del 1999)

FASE 02A BIBLIOTECA 2° LOTTO FUNZIONALE

FRONTI PORTICATI - PAVIMENTAZIONE

ASSOCIAZIONE TEMPORANEA DI PROFESSIONISTI

Architetti:
Emilio Caravatti, Roberto Cosenza, Carlo Crippa, architetti

via Salaria 17 - 20090 Monza (MB) - T +39 039 3211421 - F +39 039 3211422 - e-mail: studio@temprova.it

Studio:
FIVPROGETTI s.r.l.

via Ripanonti 44 - 02141 Milano

Impianti elettrici:
Studio Ovaleto Bogliardi

via Vercelli 10 - 01010 Vercelli

Impianti termici e sanitari:
MC2 Studio

via Salaria 17 - 20090 Monza (MB)

Controllo dei costi:
POLISTUDIO s.n.c.

via Roma 60 - 20090 Monza (MB)

ARCHITETTONICO | PROGETTO

PROSPETTI 02 fronte su piazza - 03 fronte porticato - 04 loggiato interno

A termini di legge sono vietate le riproduzioni anche parziali non autorizzate dall'autore.

A1.06

Scala 1:100

Data 31.07.2012

201