





PIANTA PORTICATO [± 0.00] - STATO ATTUALE

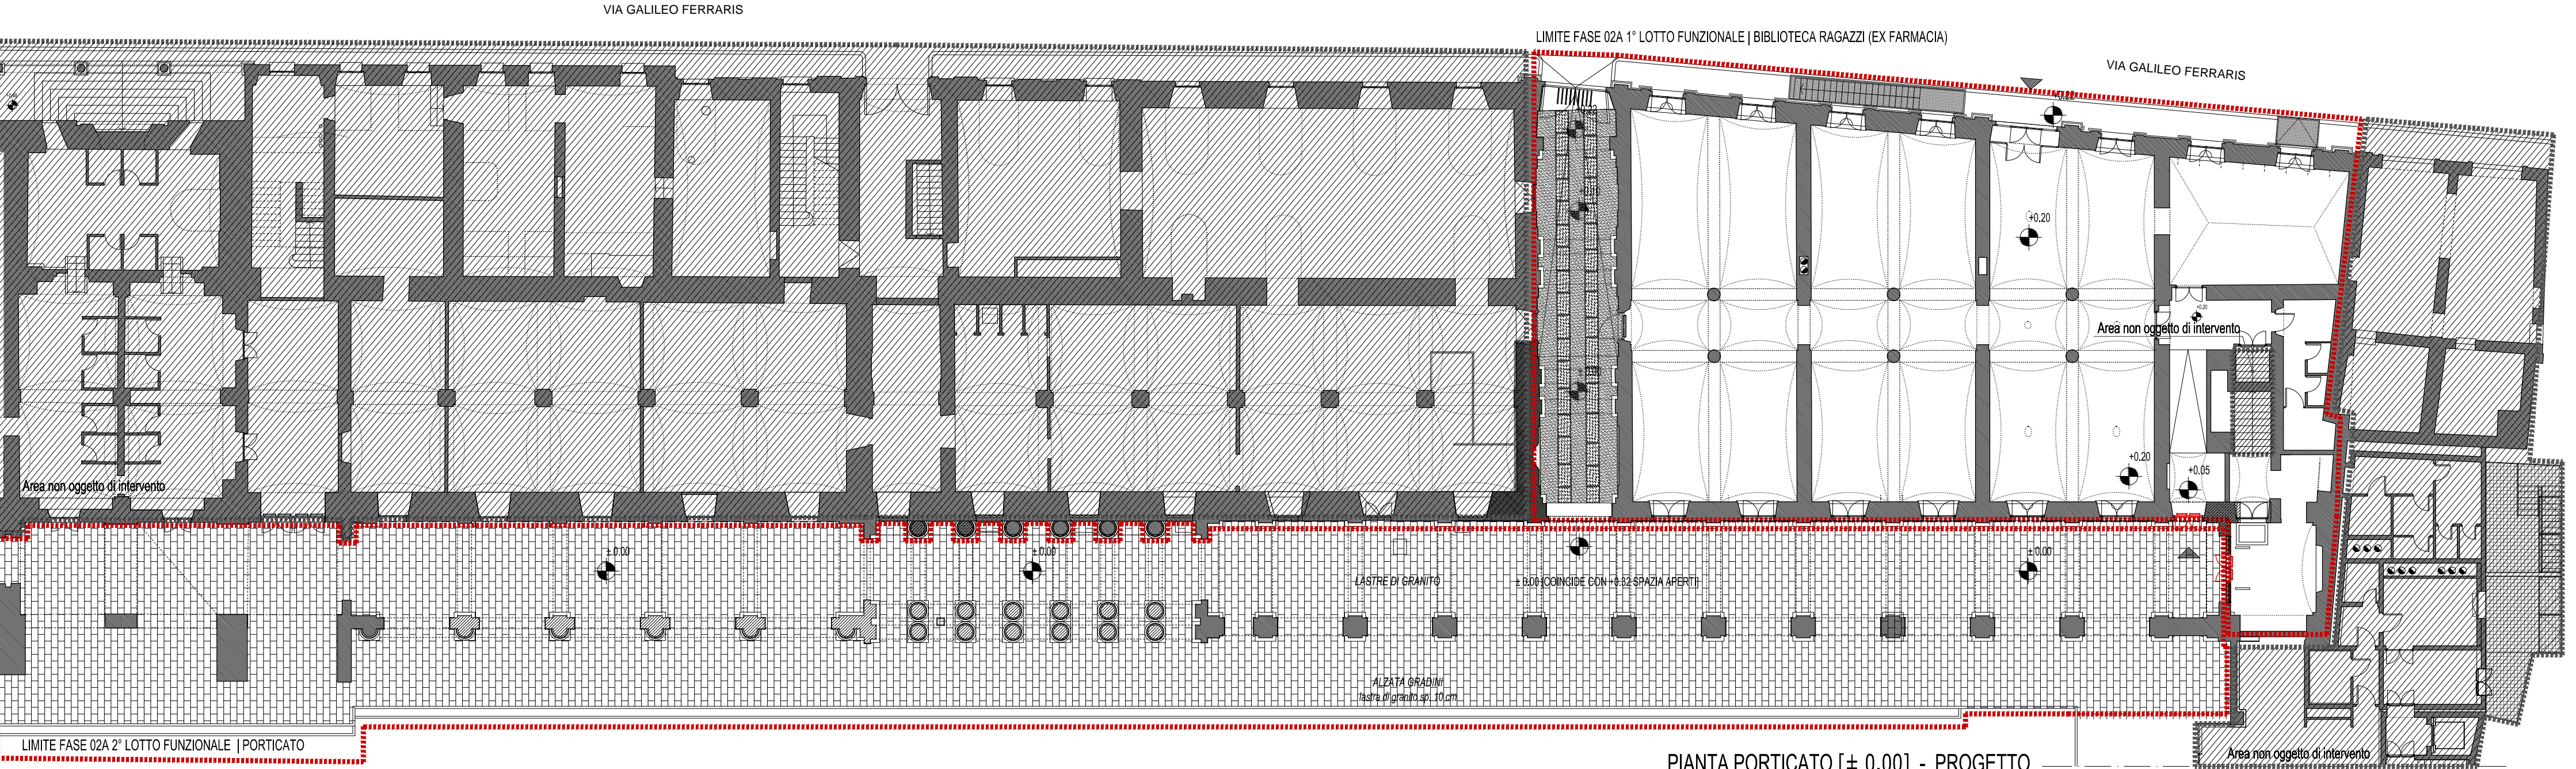


PIANTA PORTICATO [± 0.00] - PROGETTO

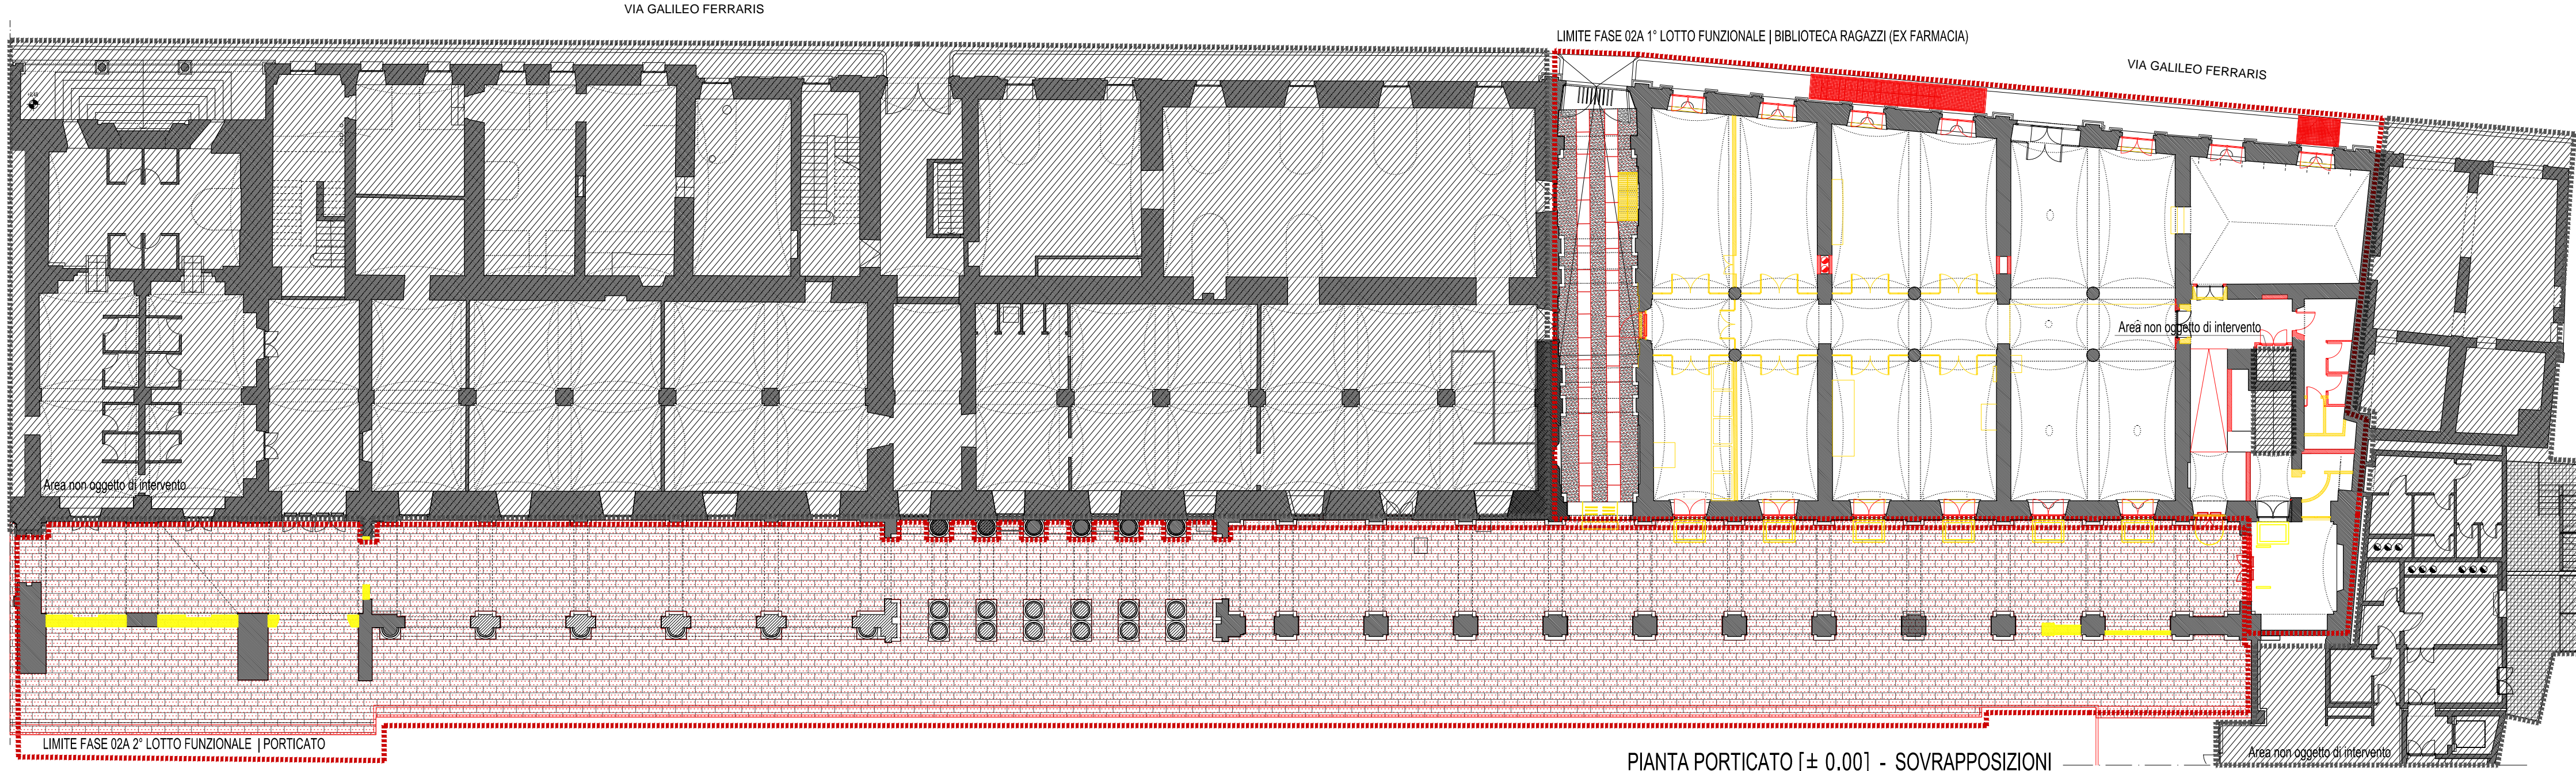

PIANTA PORTICATO [± 0.00] - SOVRAPPOSIZIONI

LEGENDA

- Lastre di granito 60 x 30 posate a correre
- Pavimento in ciottoli di fiumi
- Lastre di granito esistenti e riposizionate

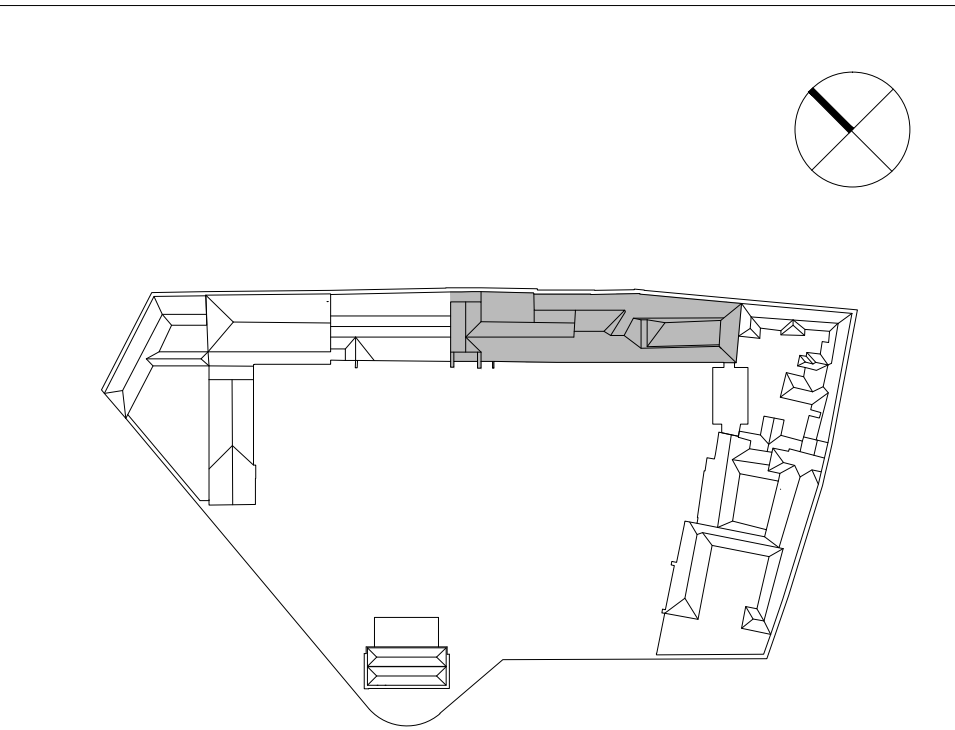

arch. Emilio Caravatti

arch. Roberto Cosenza

arch. Carlo Crippa

COMUNE DI VERCELLI
RECUPERO FUNZIONALE EX OSPEDALE S. ANDREA
PROGETTO DEFINITIVO

(art.26 e 34 - DPR 554 del 1999)

FASE 02A BIBLIOTECA 2° LOTTO FUNZIONALE

FRONTI PORTICATI - PAVIMENTAZIONE

ASSOCIAZIONE TEMPORANEA DI PROFESSIONISTI

Architettura:
Emilio Caravatti, Roberto Cosenza, Carlo Crippa - architetti
via Spiga 10 - 20121 Milano (MI) T +39 02 5742425 F +39 02 5742426 e-mail: studio@emilioscaravatti.it

Strutture:
FVPROGETTI s.r.l.
via Ripamonti 44 - 20141 Milano

Impianti elettrici:
Studio Osvaldo Bogliani
via XXIII Marzo 121 - 28100 Novara

Impianti termici e sanitari:
MC2 Studio
Via Giordano Bruno 191 - 10134 Torino

Controllo dei costi:
POLISTUDIO s.r.l.
Via Roma 95 - 20091 Bazzano (LO)

ARCHITETTONICO | SOVRAPPOSIZIONI

PIANTE | PORTICATO

A termini di legge sono vietate le riproduzioni anche parziali non preventivamente autorizzate



A2.02

scala 1:200

data 31.07.2012

rev.