


SERRAMENTO INTERNO IN FERRO E VETRO , INGRESSO PRINCIPALE EX FARMACIA
BIBLIOTECA PER RAGAZZI

PORTONE IN LEGNO E VETRO | INGRESSO PRINCIPALE BIBLIOTECA



NOTE:


(1) RECUPERO DI SERRAMENTO ESISTENTE CON PULIZIA, SCARTEGGIATURA, VERNICIATURA E RIPRISTINO FERRAMENTA, SERRATURE E VETRI

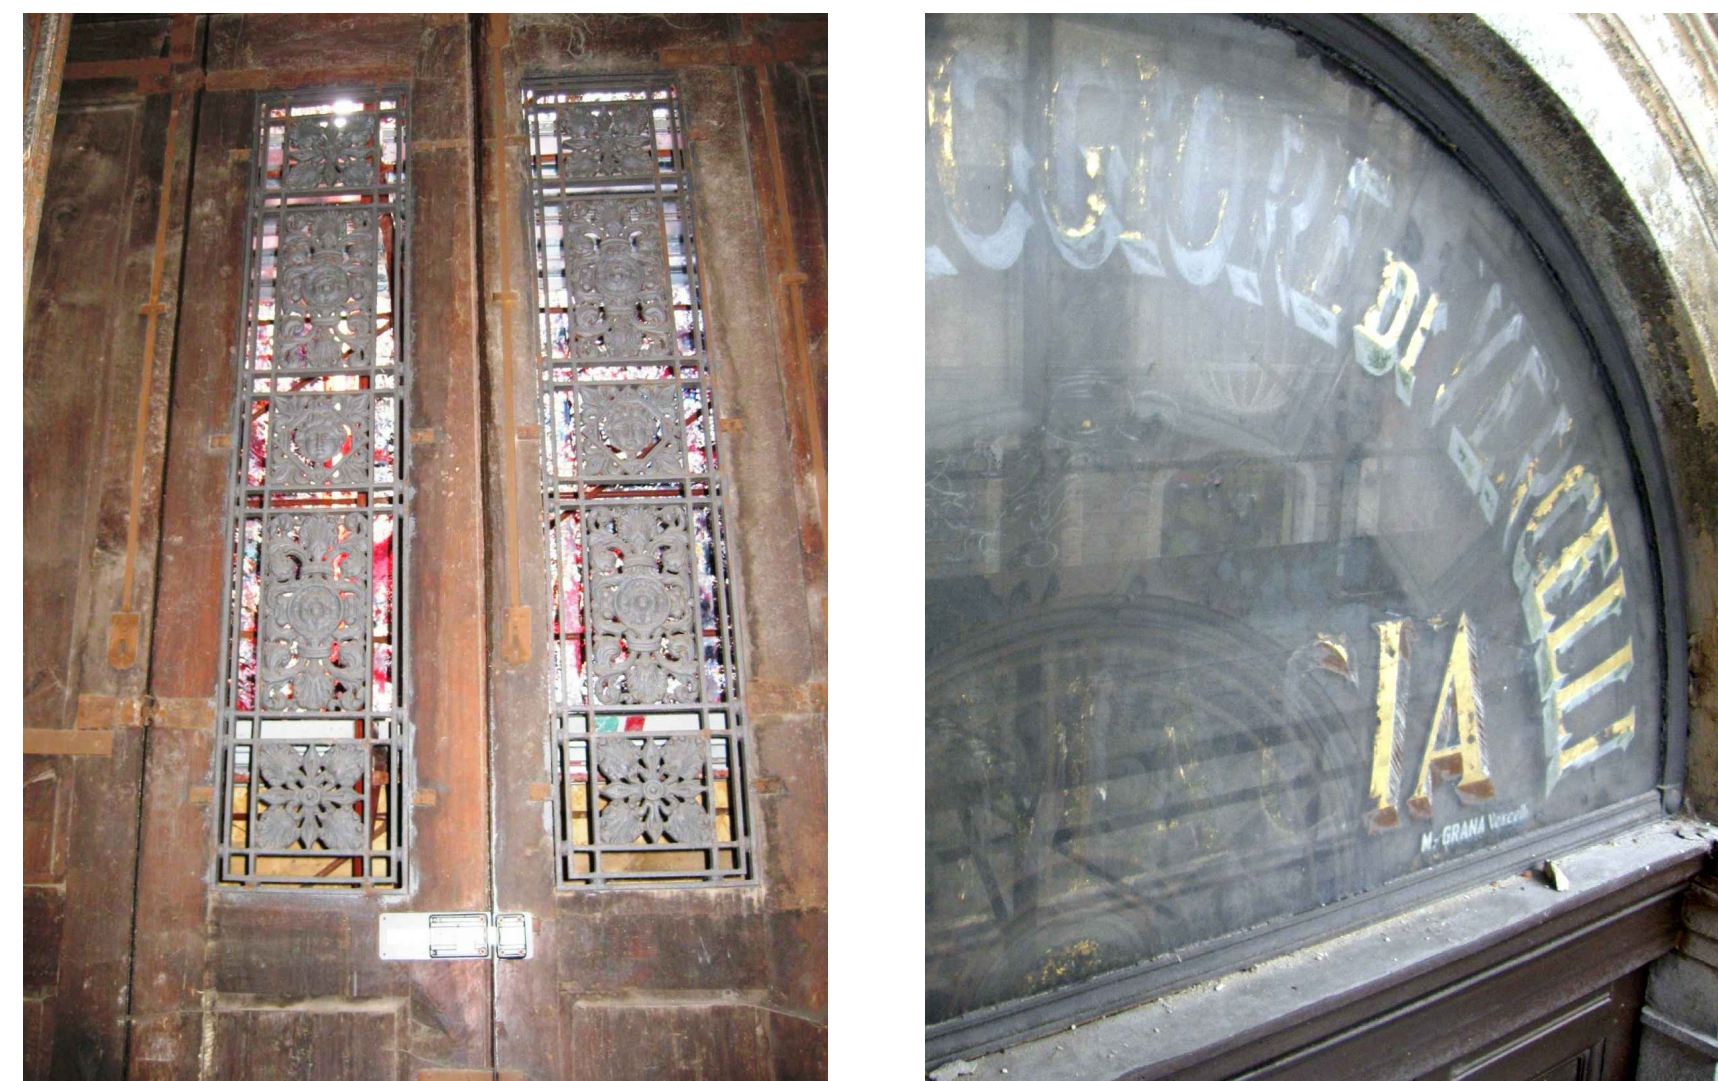

NOTE:
 □ PULIZIA E RESTAURO DI PORTONE IN LEGNO E FERRO CON SPECCHIATURA FESSA IN VETRO CONGLACIATI DI INSEGNA ORIGIN.



NOTE:
 □ PULIZIA E RISTALIZZO DI PORTONE IN LEGNO E FERRO

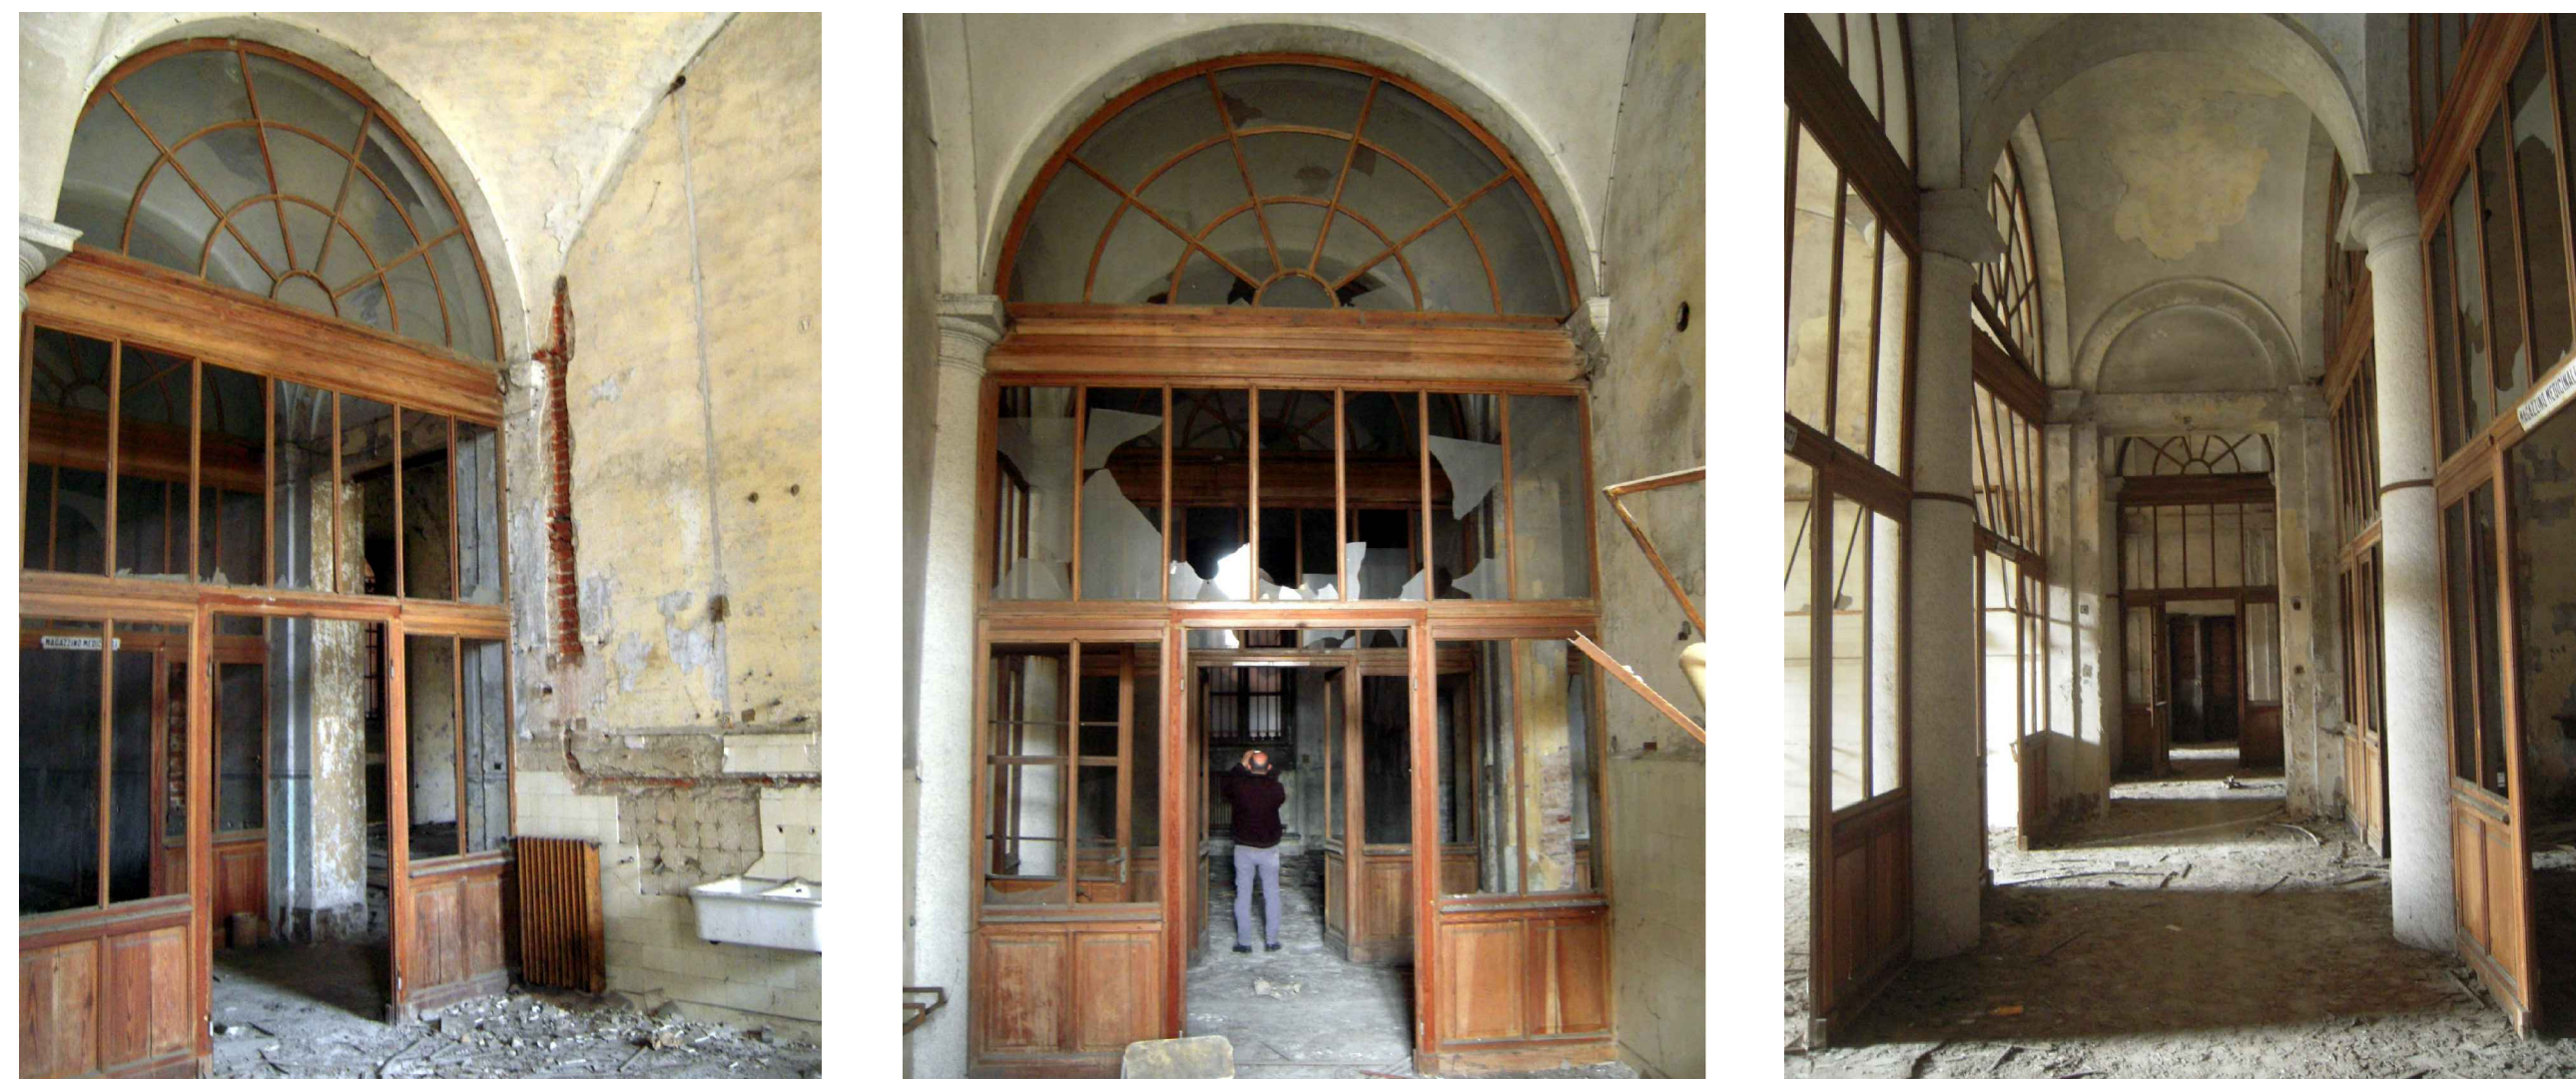


NOTE:
 I SERPAMENTI VERRANNO ACCURATAMENTE PRICISI E DEPOSITATI IN LOCALI INDICATI DALLA COMMITTEENZA IN ATTESA DI RISTALIDU CONSERVATIVO.
 L'INTERO SERPAMENLO SI COMPONE DI 10 PARTITURE DI SMILE DIMENSIONE CASCALUA DI CIRCA 20 m. E DI UN SERPAMENLO CENTRALE DI SUPERFICIE SIMILARE
 LA SUPERFICIE COMPLESSIVA E' STIMATA IN CIRCA 100mq

FINESTRE
SE.01 140 x 320

SE.02a 120 x 200



NOTE:
☐ NUOVI SERRAMENTI IN LEGNO, SPECCHIA TURA FINESTRE SU DISEGNO DI SERRAMENTI ESISTENTI, I SERRAMENTI ESISTENTI IN DEGRADABILE STATO DI ABBANDONO

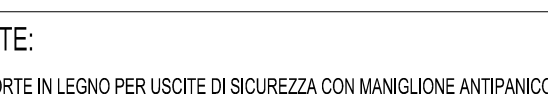

SI.01 120 x 210

PORTE INTERNE IN LEGNO A DISEGNO LISC
 FINITURA A VERNICE A SMALTO LAVABILE
Sl.02a 90 x 210



LT.01a 12

LT.01b 90 x 210



<div data-bbox="2899 1105 2936 1147"> </div> <div data-bbox="2718 1166 2923 1288"> </div> <div data-bbox="2688 1319 2950 1367"> <p>COMUNE DI VERCELLI</p> <p>RECUPERO TEMPORANEO EX OSPEDALE S. ANDREA</p> <p>PROGETTO DEFINITIVO</p> <p>1:50 (1:20 - 1:40 - 1:60 - 1:80 - 1:100)</p> </div> <div data-bbox="2688 1376 2882 1395"> <p>FASE 02A BIBLIOTECA 1° LOTTO FUNZIONALE</p> </div> <div data-bbox="2688 1408 2849 1426"> <p>FRONTI - COPERTURA - EX FACIARIA</p> </div> <div data-bbox="2688 1435 2882 1600"> <p>ASSOCIAZIONE TEMPORANEA DI PROFESSIONISTI</p> <p>Architettura:</p> <p>Emilio Caravatti Roberto Cosenza Carlo Crippa architetti</p> <p>via Sirolo 1 - 13030 Moravia (VC) - T. Emilio Caravatti</p> </div> <div data-bbox="2987 1190 3071 1227"> <p>ORDINE DEGLI ARCHITETTI PAPARETTO, PELLERINER E CONSORZIO DELLA PROVINCIA DI MONZA E DELLA LOMBARDIA</p> </div> <div data-bbox="2997 1232 3071 1267"> <p>EMILIO CARAVATTI ARCHITETTO</p> <p>693</p> </div> <div data-bbox="2963 1273 3027 1288"> <p>avv. Roberto Cosenza</p> </div> <div data-bbox="2980 1295 3060 1365"> </div> <div data-bbox="2963 1371 3013 1386"> <p>avv. Carlo Crippa</p> </div> <div data-bbox="2987 1404 3074 1441"> <p>ORDINE DEGLI ARCHITETTI PAPARETTO, PELLERINER E CONSORZIO DELLA PROVINCIA DI MONZA E DELLA LOMBARDIA</p> </div> <div data-bbox="3030 1446 3074 1482"> <p>CARLO CRIPPA ARCHITETTO</p> <p>12</p> </div> <div data-bbox="2963 1626 3094 1663"> <p>A1.08</p> <p>scala 1:50</p> <p>31.07.2012</p> </div> <div data-bbox="3027 1668 3074 1677"> <p>avv.</p> </div>
--	---