



PROSPETTO 04 - LOGGIATO INTERNO SU PIAZZA

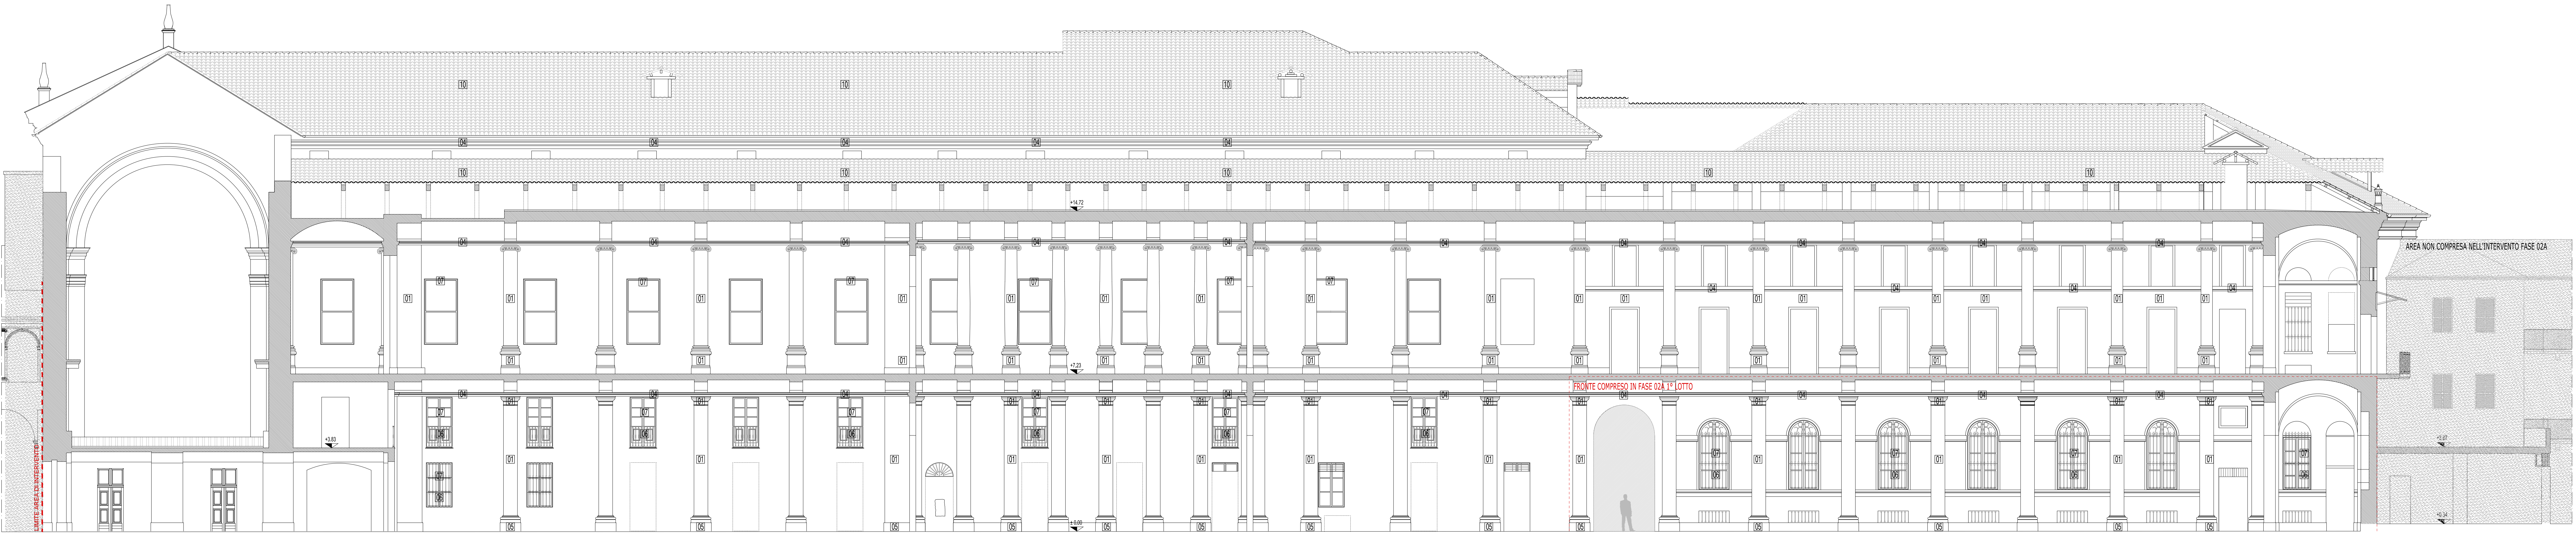


PROSPETTO 03 - FRONTE PORTICATO

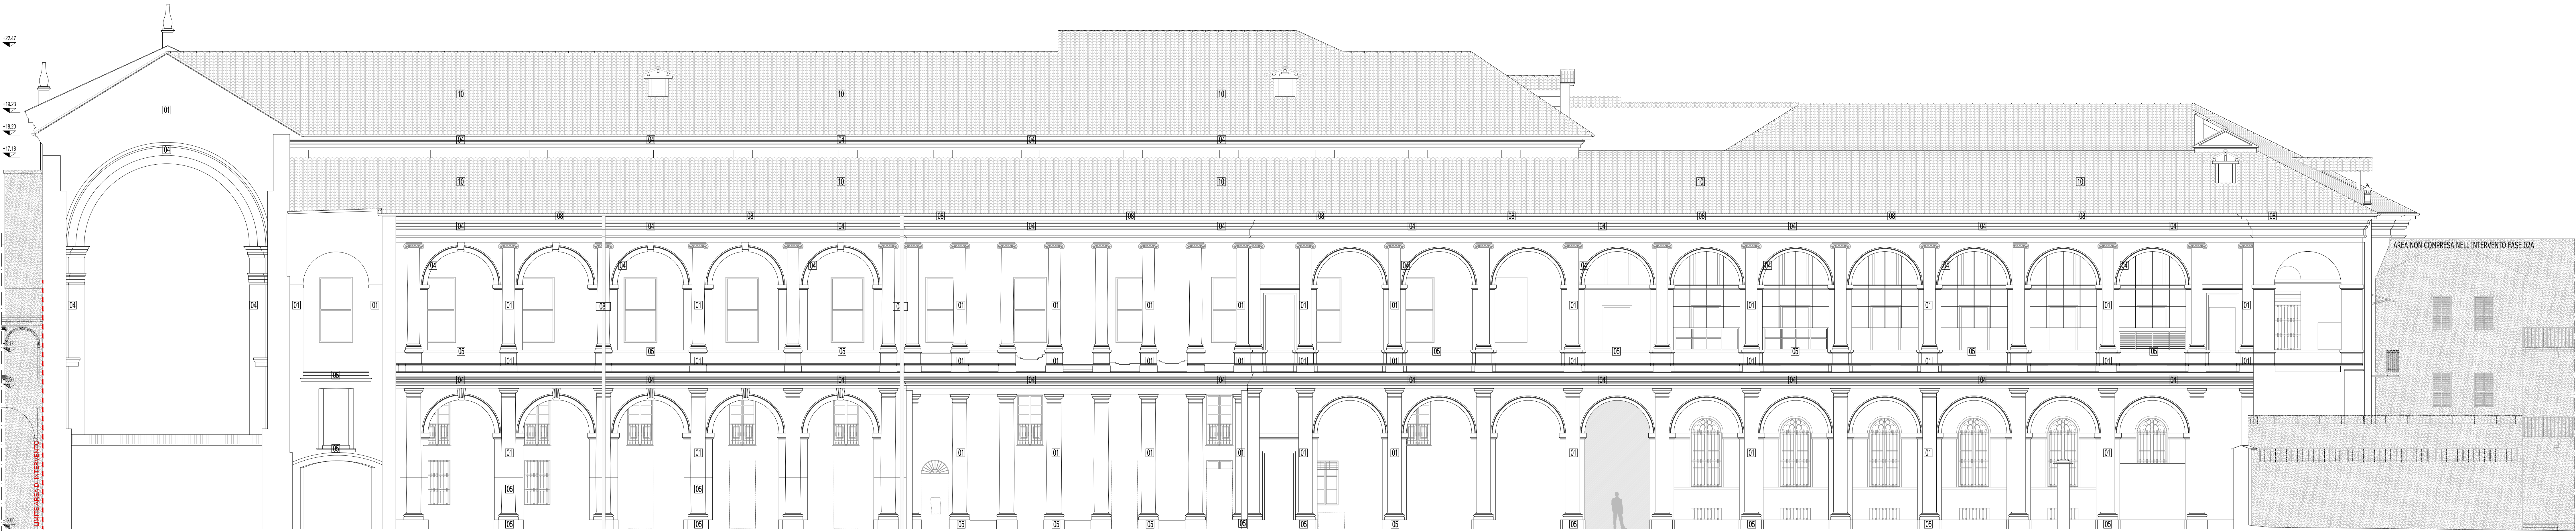

PROSPETTO 02 - FRONTE SU PIAZZA

LEGENDA

- 01 intonaco di malta di calce
- 02 intonaco cementizio
- 03 intonaco bugrato di malta di calce
- 04 apparati decorativi (cornici, cornicione e marcapiano) di intonaco di malta di calce
- 05 elementi in materiale lapideo naturale
- 06 inferriate in ferro
- 07 infissi in legno
- 08 elementi in rame
- 09 elementi in pino
- 10 coppi in cotto

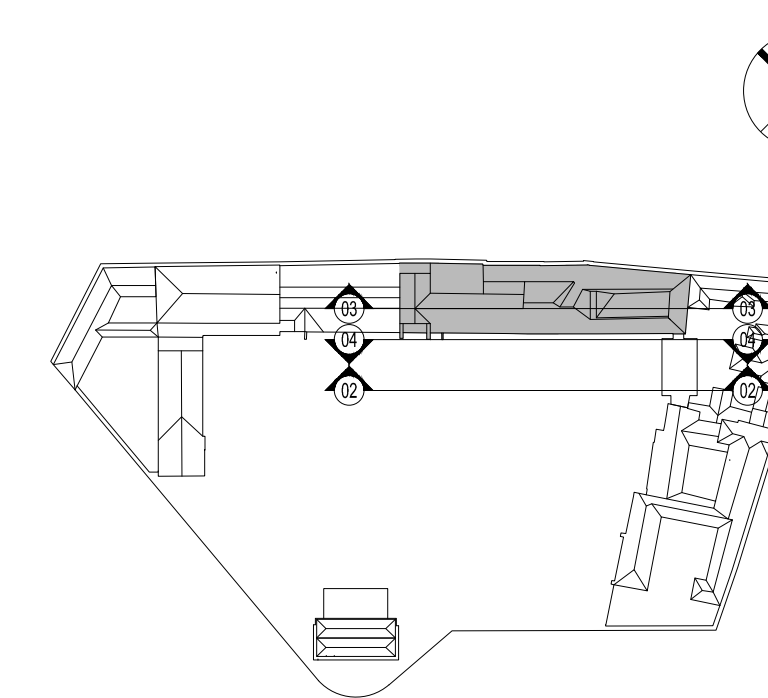

COMUNE DI VERCELLI
RECUPERO FUNZIONALE EX OSPEDALE S. ANDREA
PROGETTO DEFINITIVO

FASE 02A BIBLIOTECA 2° LOTTO FUNZIONALE

FRONTI PORTICATI - PAVIMENTAZIONE

ASSOCIAZIONE TEMPORANEA DI PROFESSIONISTI

Architettura:
Emilio Caravatti, Roberto Cosenza, Carlo Crippa architetti













A termini di legge sono vietate le riproduzioni anche parziali non espressamente autorizzate.

arch. Emilio Caravatti

ORDINE DEGLI ARCHITETTI,
EMILIO
CARAVATTI
ARCHITETTO
1974

arch. Roberto Cosenza

ORDINE DEGLI ARCHITETTI,
ROBERTO
COSENZA
ARCHITETTO
1974

arch. Carlo Crippa

ORDINE DEGLI ARCHITETTI,
CARLO
CRIPPA
ARCHITETTO
1974

ARCHITETTONICO | STATO ATTUALE

PROSPETTI 02 fronte su piazza - 03 fronte porticato - 04 loggiato interno

A0.06

scala 1:100

data 31.07.2012

del.