

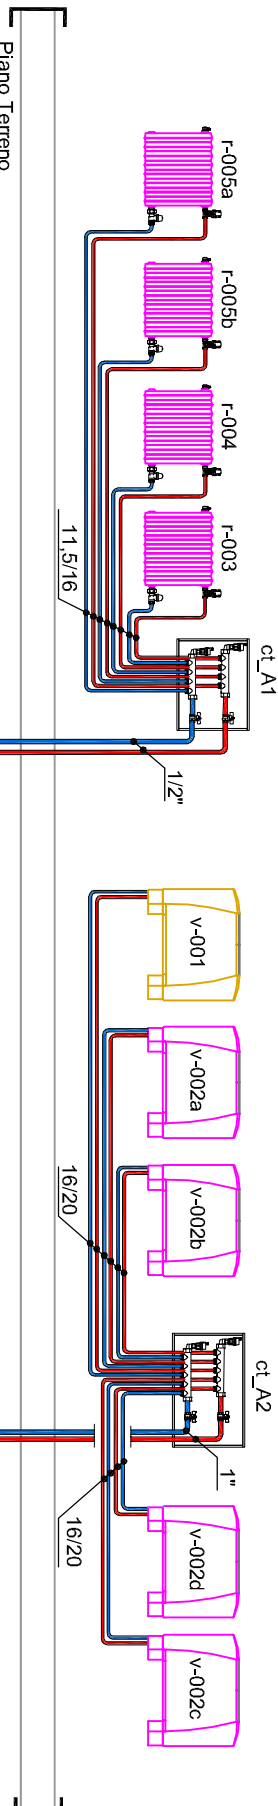
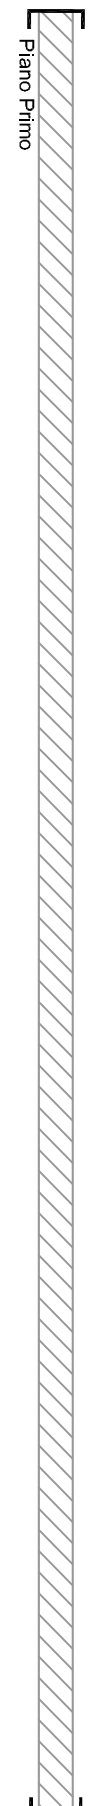
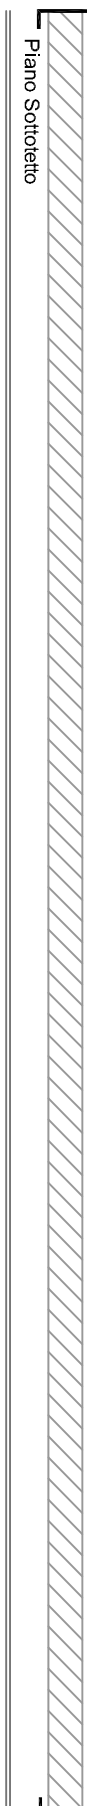
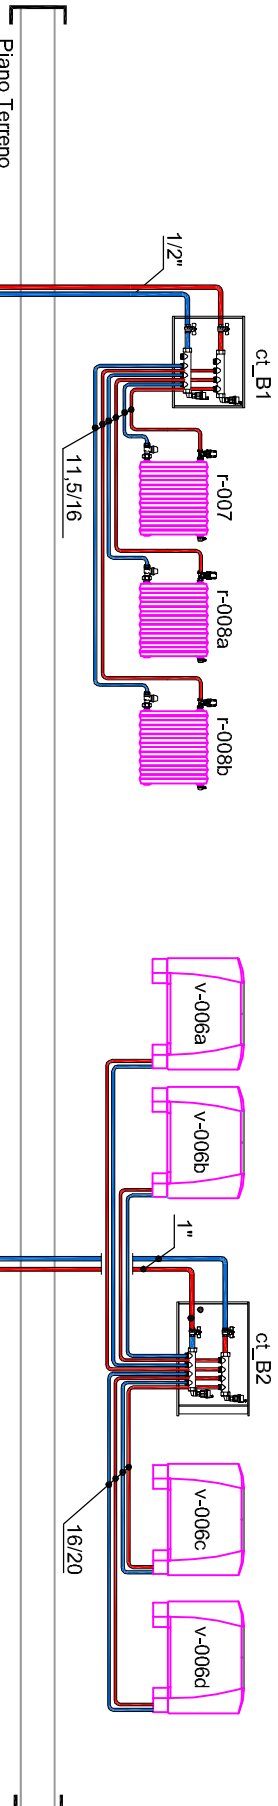





EDIFICIO 1 - UNITA' A  
Piano Copertura

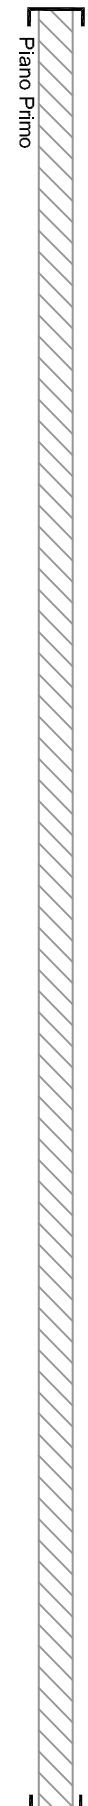




EDIFICIO 1 - UNITA' B  
Piano Copertura

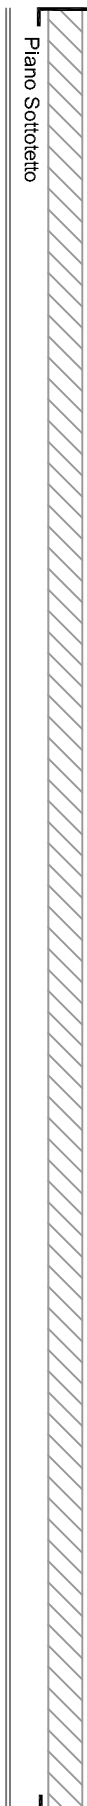




EDIFICIO 2 - UNITA' D  
Piano Copertura

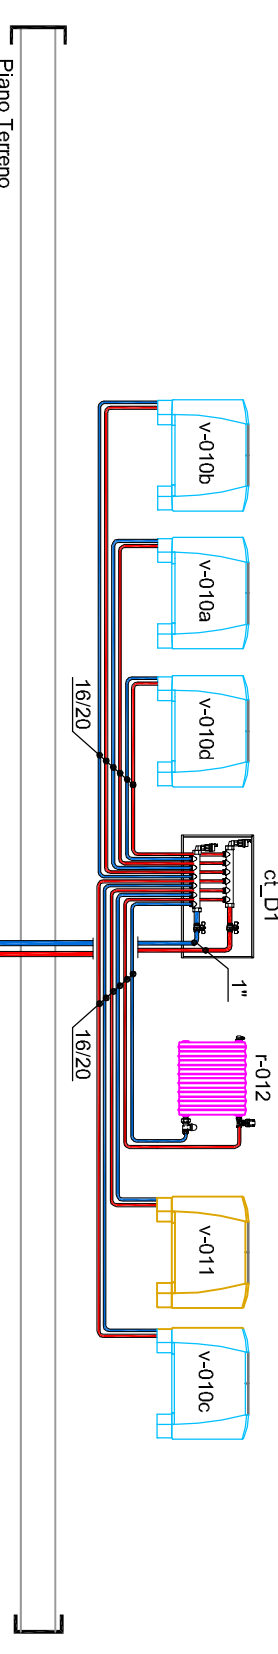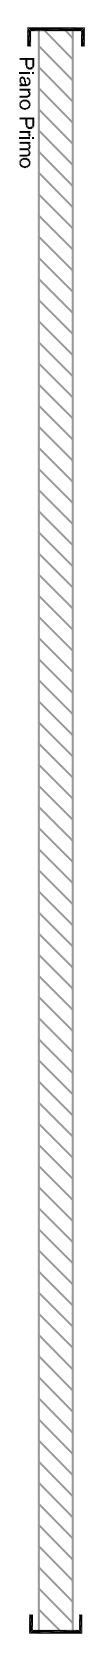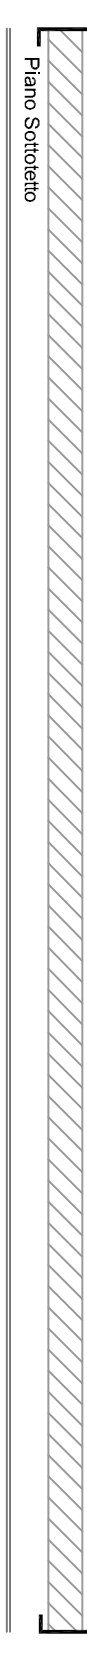




EDIFICIO 2 - UNITA' E  
Piano Copertura

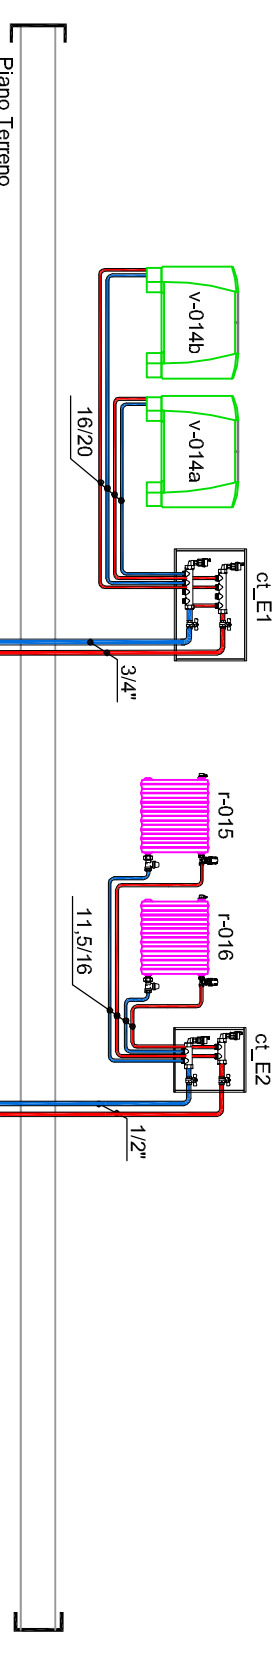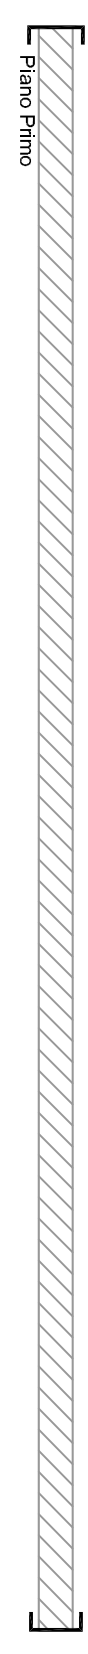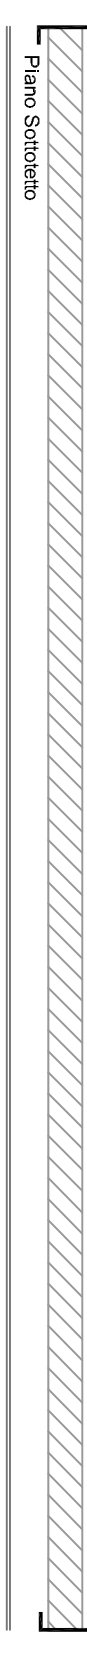

EDIFICIO 1 - UNITA' C  
Piano Copertura

 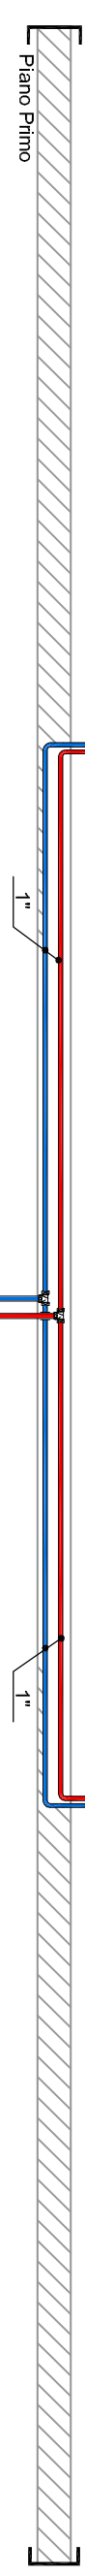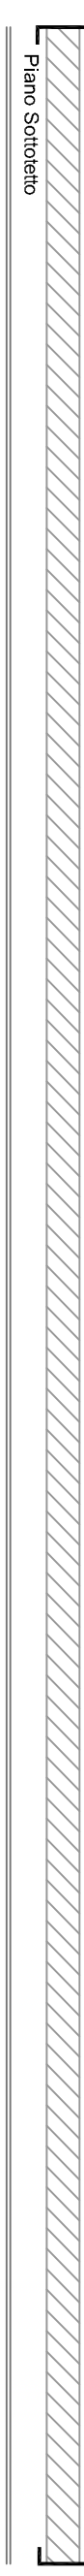

EDIFICIO 2 - UNITA' F  
Piano Copertura

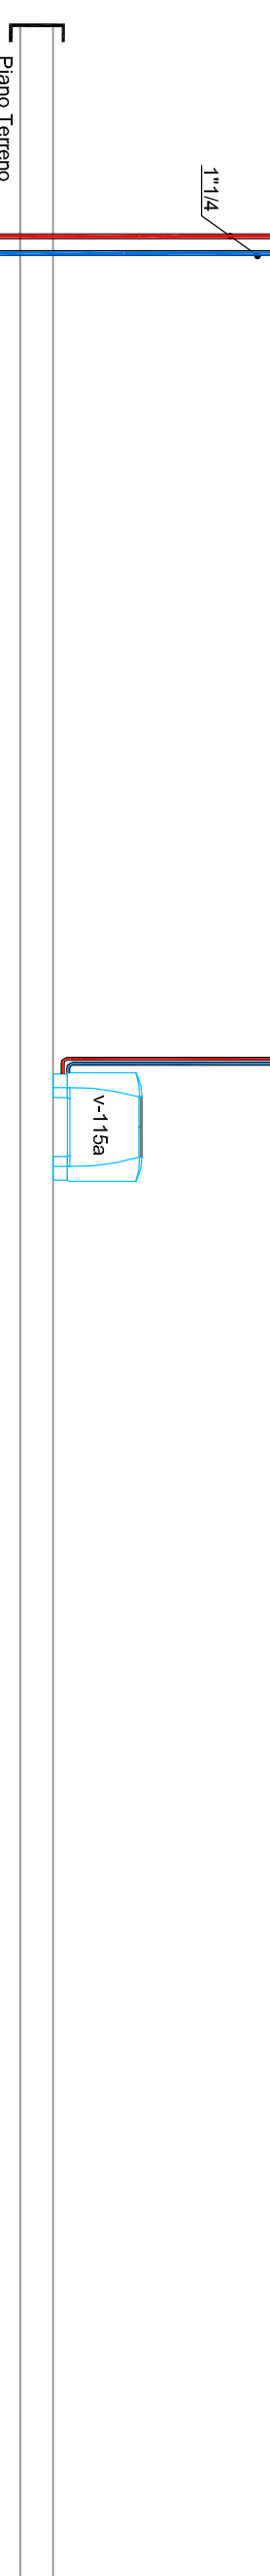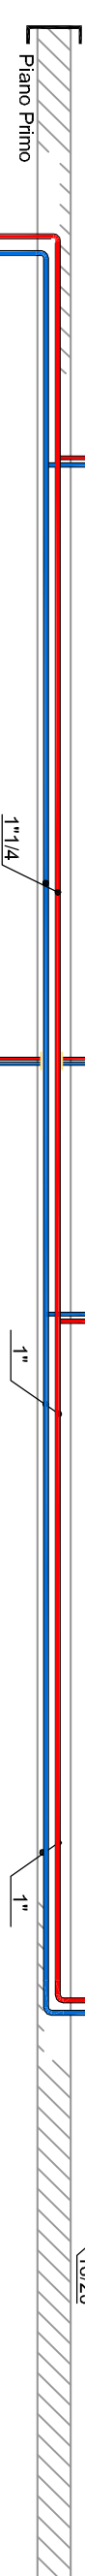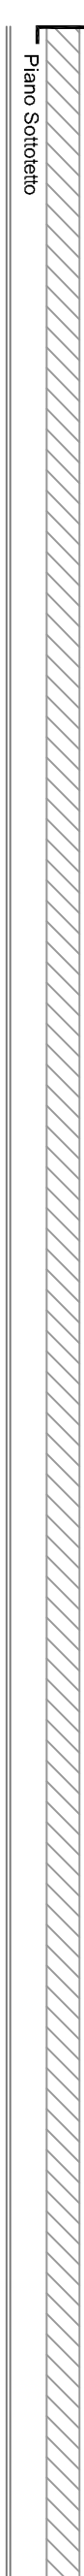

| Terminali - UNITA' A |           |             |         |
|----------------------|-----------|-------------|---------|
| Terminale            | Terminale | Nome - Tipo | Modello |
| 001                  | v-010     | Aermec      | FCX 32  |
| 002                  | v-020     | Aermec      | FCX 32  |
| 003                  | v-030     | Aermec      | FCX 32  |
| 004                  | v-040     | Aermec      | FCX 32  |
| 005                  | v-050     | Aermec      | FCX 32  |
| 006                  | v-060     | Aermec      | FCX 32  |
| 007                  | v-070     | Aermec      | FCX 32  |
| 008                  | v-080     | Aermec      | FCX 32  |
| 009                  | v-090     | Aermec      | FCX 32  |
| 010                  | v-100     | Aermec      | FCX 32  |
| 011                  | v-110     | Aermec      | FCX 32  |
| 012                  | v-120     | Aermec      | FCX 32  |
| 013                  | v-130     | Aermec      | FCX 32  |
| 014                  | v-140     | Aermec      | FCX 32  |
| 015                  | v-150     | Aermec      | FCX 32  |
| 016                  | v-160     | Aermec      | FCX 32  |
| 017                  | v-170     | Aermec      | FCX 32  |
| 018                  | v-180     | Aermec      | FCX 32  |
| 019                  | v-190     | Aermec      | FCX 32  |
| 020                  | v-200     | Aermec      | FCX 32  |

| Terminali - UNITA' B |           |             |         |
|----------------------|-----------|-------------|---------|
| Terminale            | Terminale | Nome - Tipo | Modello |
| 001                  | v-010     | Aermec      | FCX 32  |
| 002                  | v-020     | Aermec      | FCX 32  |
| 003                  | v-030     | Aermec      | FCX 32  |
| 004                  | v-040     | Aermec      | FCX 32  |
| 005                  | v-050     | Aermec      | FCX 32  |
| 006                  | v-060     | Aermec      | FCX 32  |
| 007                  | v-070     | Aermec      | FCX 32  |
| 008                  | v-080     | Aermec      | FCX 32  |
| 009                  | v-090     | Aermec      | FCX 32  |
| 010                  | v-100     | Aermec      | FCX 32  |
| 011                  | v-110     | Aermec      | FCX 32  |
| 012                  | v-120     | Aermec      | FCX 32  |
| 013                  | v-130     | Aermec      | FCX 32  |
| 014                  | v-140     | Aermec      | FCX 32  |
| 015                  | v-150     | Aermec      | FCX 32  |
| 016                  | v-160     | Aermec      | FCX 32  |
| 017                  | v-170     | Aermec      | FCX 32  |
| 018                  | v-180     | Aermec      | FCX 32  |
| 019                  | v-190     | Aermec      | FCX 32  |
| 020                  | v-200     | Aermec      | FCX 32  |

| Terminali - UNITA' C |           |             |         |
|----------------------|-----------|-------------|---------|
| Terminale            | Terminale | Nome - Tipo | Modello |
| 001                  | v-010     | Aermec      | FCX 32  |
| 002                  | v-020     | Aermec      | FCX 32  |
| 003                  | v-030     | Aermec      | FCX 32  |
| 004                  | v-040     | Aermec      | FCX 32  |
| 005                  | v-050     | Aermec      | FCX 32  |
| 006                  | v-060     | Aermec      | FCX 32  |
| 007                  | v-070     | Aermec      | FCX 32  |
| 008                  | v-080     | Aermec      | FCX 32  |
| 009                  | v-090     | Aermec      | FCX 32  |
| 010                  | v-100     | Aermec      | FCX 32  |
| 011                  | v-110     | Aermec      | FCX 32  |
| 012                  | v-120     | Aermec      | FCX 32  |
| 013                  | v-130     | Aermec      | FCX 32  |
| 014                  | v-140     | Aermec      | FCX 32  |
| 015                  | v-150     | Aermec      | FCX 32  |
| 016                  | v-160     | Aermec      | FCX 32  |
| 017                  | v-170     | Aermec      | FCX 32  |
| 018                  | v-180     | Aermec      | FCX 32  |
| 019                  | v-190     | Aermec      | FCX 32  |
| 020                  | v-200     | Aermec      | FCX 32  |

| Terminali - UNITA' D |           |             |         |
|----------------------|-----------|-------------|---------|
| Terminale            | Terminale | Nome - Tipo | Modello |
| 001                  | v-010     | Aermec      | FCX 32  |
| 002                  | v-020     | Aermec      | FCX 32  |
| 003                  | v-030     | Aermec      | FCX 32  |
| 004                  | v-040     | Aermec      | FCX 32  |
| 005                  | v-050     | Aermec      | FCX 32  |
| 006                  | v-060     | Aermec      | FCX 32  |
| 007                  | v-070     | Aermec      | FCX 32  |
| 008                  | v-080     | Aermec      | FCX 32  |
| 009                  | v-090     | Aermec      | FCX 32  |
| 010                  | v-100     | Aermec      | FCX 32  |
| 011                  | v-110     | Aermec      | FCX 32  |
| 012                  | v-120     | Aermec      | FCX 32  |
| 013                  | v-130     | Aermec      | FCX 32  |
| 014                  | v-140     | Aermec      | FCX 32  |
| 015                  | v-150     | Aermec      | FCX 32  |
| 016                  | v-160     | Aermec      | FCX 32  |
| 017                  | v-170     | Aermec      | FCX 32  |
| 018                  | v-180     | Aermec      | FCX 32  |
| 019                  | v-190     | Aermec      | FCX 32  |
| 020                  | v-200     | Aermec      | FCX 32  |

| Terminali - UNITA' E |           |             |         |
|----------------------|-----------|-------------|---------|
| Terminale            | Terminale | Nome - Tipo | Modello |
| 001                  | v-010     | Aermec      | FCX 32  |
| 002                  | v-020     | Aermec      | FCX 32  |
| 003                  | v-030     | Aermec      | FCX 32  |
| 004                  | v-040     | Aermec      | FCX 32  |
| 005                  | v-050     | Aermec      | FCX 32  |
| 006                  | v-060     | Aermec      | FCX 32  |
| 007                  | v-070     | Aermec      | FCX 32  |
| 008                  | v-080     | Aermec      | FCX 32  |
| 009                  | v-090     | Aermec      | FCX 32  |
| 010                  | v-100     | Aermec      | FCX 32  |
| 011                  | v-110     | Aermec      | FCX 32  |
| 012                  | v-120     | Aermec      | FCX 32  |
| 013                  | v-130     | Aermec      | FCX 32  |
| 014                  | v-140     | Aermec      | FCX 32  |
| 015                  | v-150     | Aermec      | FCX 32  |
| 016                  | v-160     | Aermec      | FCX 32  |
| 017                  | v-170     | Aermec      | FCX 32  |
| 018                  | v-180     | Aermec      | FCX 32  |
| 019                  | v-190     | Aermec      | FCX 32  |
| 020                  | v-200     | Aermec      | FCX 32  |

| Terminali - UNITA' F |           |             |         |
|----------------------|-----------|-------------|---------|
| Terminale            | Terminale | Nome - Tipo | Modello |
| 001                  | v-010     | Aermec      | FCX 32  |
| 002                  | v-020     | Aermec      | FCX 32  |
| 003                  | v-030     | Aermec      | FCX 32  |
| 004                  | v-040     | Aermec      | FCX 32  |
| 005                  | v-050     | Aermec      | FCX 32  |
| 006                  | v-060     | Aermec      | FCX 32  |
| 007                  | v-070     | Aermec      | FCX 32  |
| 008                  | v-080     | Aermec      | FCX 32  |
| 009                  | v-090     | Aermec      | FCX 32  |
| 010                  | v-100     | Aermec      | FCX 32  |
| 011                  | v-110     | Aermec      | FCX 32  |
| 012                  | v-120     | Aermec      | FCX 32  |
| 013                  | v-130     | Aermec      | FCX 32  |
| 014                  | v-140     | Aermec      | FCX 32  |
| 015                  | v-150     | Aermec      | FCX 32  |
| 016                  | v-160     | Aermec      | FCX 32  |
| 017                  | v-170     | Aermec      | FCX 32  |
| 018                  | v-180     | Aermec      | FCX 32  |
| 019                  | v-190     | Aermec      | FCX 32  |
| 020                  | v-200     | Aermec      | FCX 32  |

| LEGENDA |   |
|---------|---|
|         | Tubazione Principale impianto Termico.                        |
|         | Collettore.   |
|         | Radiatore - Marca Tipo: Biasi - Modello Tipo: Tubolaser.      |
|         | Ventilconvettore - Marca Tipo: Aermec - Modello Tipo: FCX 22. |
|         | Ventilconvettore - Marca Tipo: Aermec - Modello Tipo: FCX 32. |
|         | Ventilconvettore - Marca Tipo: Aermec - Modello Tipo: FCX 42. |
|         | Ventilconvettore - Marca Tipo: Aermec - Modello Tipo: FCX 50. |

Note:  
-La posizione dei radiatori e dei ventilconvettori è indicativa e dovrà essere verificata in corso d'opera con il Direttore Lavori impianti ed il Direttore dei lavori delle opere edili.  
-Le reti principali interrate sono indicate, suscettibili di modifica in corso d'opera in considerazione degli effettivi passaggi disponibili concordati con la Direzione Lavori delle opere edili.  
-Le reti di distribuzione a pavimento sono indicate, suscettibili di modifica in corso d'opera in considerazione degli effettivi passaggi disponibili concordati con la Direzione Lavori delle opere edili.  
-Verificare quote e misure in cantiere.

CITTA' DI VERCELLI  
EX MACELLO  
PROGETTO DEFINITIVO  
PROGETTO DI RIQUALIFICAZIONE E DI RECUPERO DEGLI SPAZI DEL COMPLESSO DENOMINATO "EX MACELLO" RICOMPRESO NEL PISU "EX OSPEDALE S. ANDREA"

PROPRIETA': CITTA' DI VERCELLI - Piazza Municipio 5 - Vercelli

PROGETTISTI: AT STUDIO ASSOCIATO - Via Ormea 48 - Torino  
arch. Giorgio Mare', arch. Stefano Seita, arch. Marco Zocco  
arch. Filippo Giagu, arch. Tommaso Paolo Longo

TAVOLA - ME\_03  
SCHEMA IMPIANTO TERMICO