



PIANO PRIMO - scala 1:100

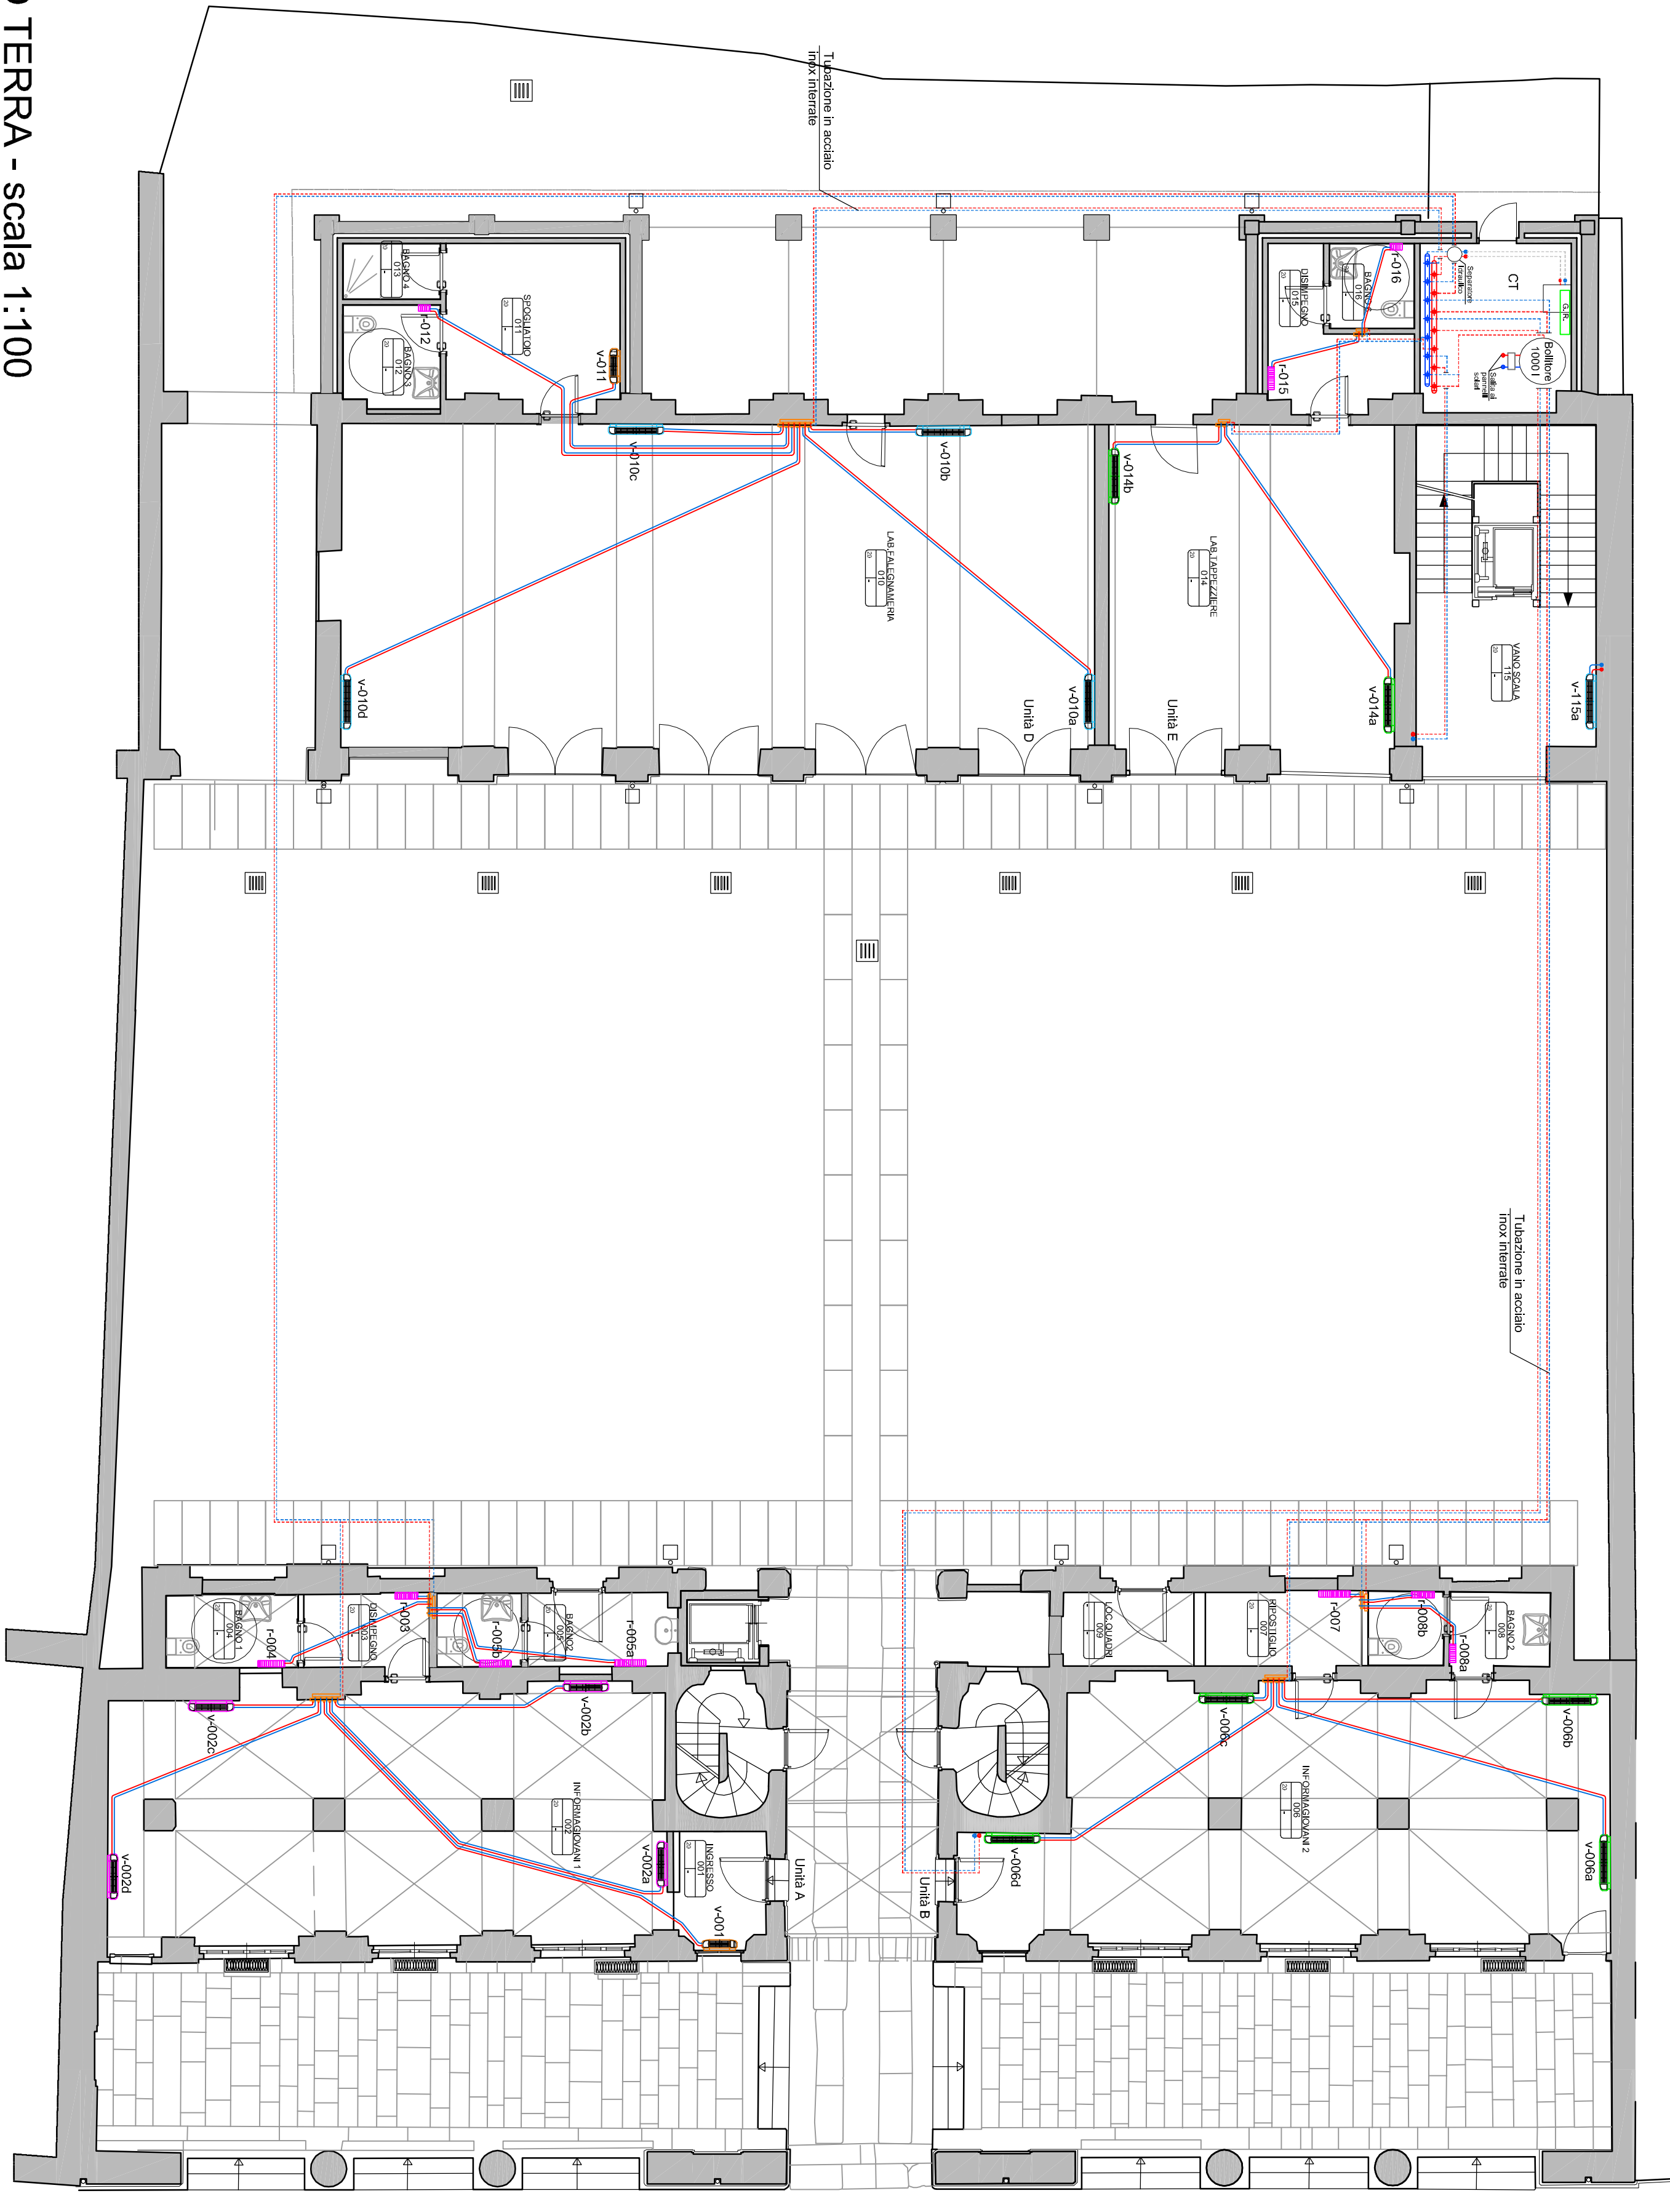


PIANO TERRA - scala 1:100

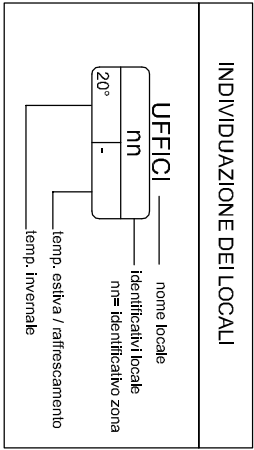

LEGENDA	
	Tubazione Principale Impianto Termico.
	Tubazione di distribuzione (collettori/burner).
	Salite.
	Collettori di distribuzione.
	Radiatori (racc.).
	Ventilconvettore a pavimento Marca Tipo: Aerme - Modello Tipo: FCX-22 (v-xxx).
	Ventilconvettore a pavimento Marca Tipo: Aerme - Modello Tipo: FCX-42 (v-xxx).
	Ventilconvettore a pavimento Marca Tipo: Aerme - Modello Tipo: FCX-42 (v-xxx).
	Ventilconvettore a pavimento Marca Tipo: Aerme - Modello Tipo: FCX-25 (v-xxx).

Note:
-La posizione dei radiatori e dei ventilconvettori è indicativa e dovrà essere verificata in corso d'opera con il Direttore Lavori Impianti ed il Direttore dei lavori delle opere edili.
-Le reti principali interrate sono indicative, suscettibili di modifica in corso d'opera in considerazione degli effetti di distribuzione concordati con la Direzione Lavori delle opere edili.
-Le reti di distribuzione a pavimento sono indicative, suscettibili di modifica in corso d'opera in considerazione degli effetti di passaggio concordati con la Direzione Lavori delle opere edili.
-Verificare quote e misure in cantiere.



CITTA' DI VERCELLI

EX MACELLO

PROGETTO DEFINITIVO

**PROGETTO DI RIQUALIFICAZIONE E DI RECUPERO
DEGLI SPAZI DEL COMPLESSO DENOMINATO "EX
MACELLO" RICOMPRESO NEL PISU "EX OSPEDALE
S. ANDREA"**

PROPRIETA' : CITTA' DI VERCELLI - P.zza Municipio 5 - Vercelli

PROGETTISTI : AT STUDIO ASSOCIATO - Via Ormea 48 - Torino
arch. Giorgio Maré, arch. Stefano Sella, arch. Marco Zocco
arch. Filippo Giau, arch. Tommaso Paolo Longo

TAVOLA - ME_02
PIANTA IMPIANTO TERMICO

Luglio 2012

scala 1:100