



PIANO PRIMO - scala 1:100

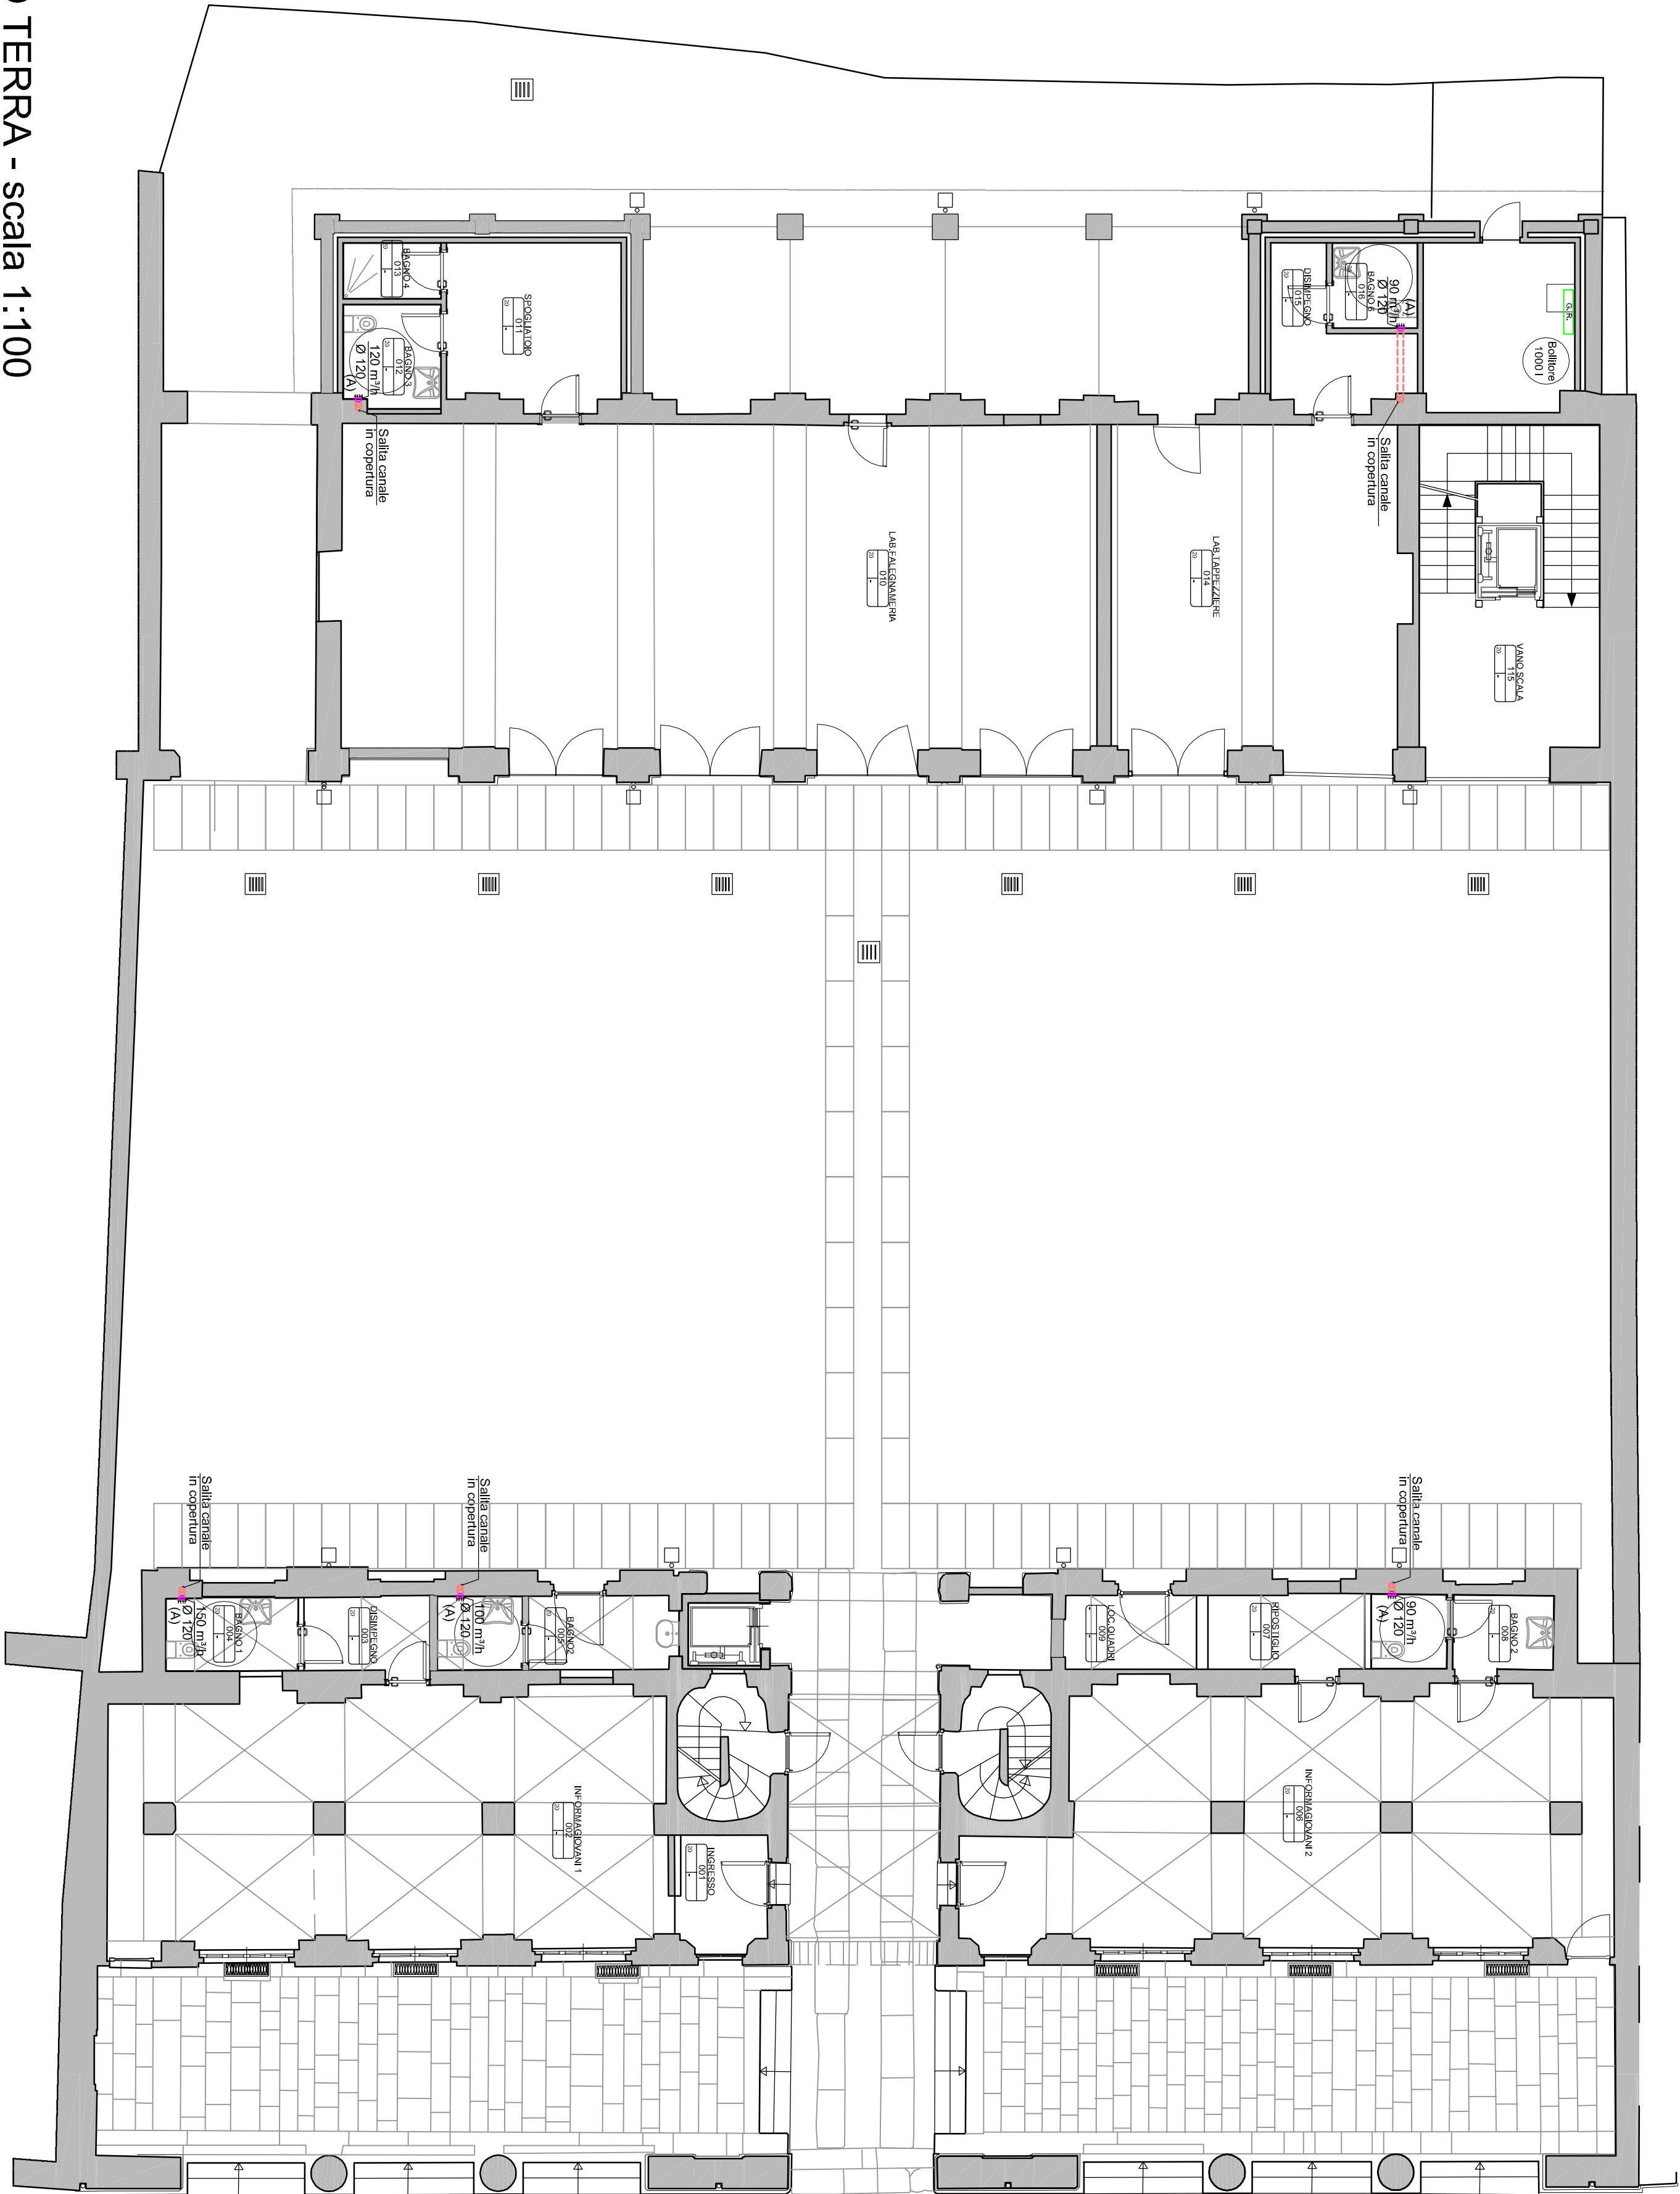

PIANO TERRA - scala 1:100

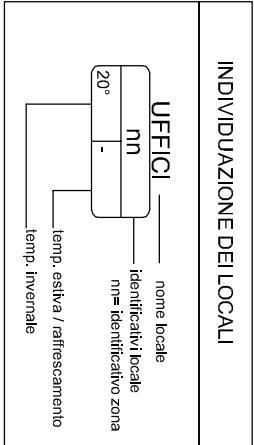

LEGENDA

Canalizzazioni in cantinasso per estensione alla	
Estensione - Marca Tipo Veripa Modello Tipo A) MF 12057 T	
Sala canalizzazione in copertura	

Note:

- La posizione degli estrattori è indicativa e dovrà essere verificata in corso d'opera con il Direttore Lavori impianti ed il Direttore dei lavori delle opere edili.
- La posizione delle canalizzazioni sono indicative, suscettibili di modifica in corso d'opera in considerazione degli effettivi passaggi disponibili concordati con la Direzione Lavori delle opere edili.
- Verificare quote e misure in cantiere.



CITTA' DI VERCELLI

EX MACELLO

PROGETTO DEFINITIVO

PROGETTO DI RIQUALIFICAZIONE E DI RECUPERO
DEGLI SPAZI DEL COMPLESSO DENOMINATO "EX
MACELLO" RICOMPRESO NEL PISU "EX OSPEDALE
S. ANDREA"

PROPRIETA' : CITTA' DI VERCELLI - P.zza Municipio 5 - Vercelli

PROGETTISTI : AT STUDIO ASSOCIATO - Via Ormea 48 - Torino
arch. Giorgio Mare, arch. Stefano Sella, arch. Marco Zocco
arch. Filippo Glau, arch. Tommaso Paolo Longo

TAVOLA - ME_09
PIANTA IMPIANTO ARIA

Luglio 2012

scala 1:100