



PIANO PRIMO - scala 1:100

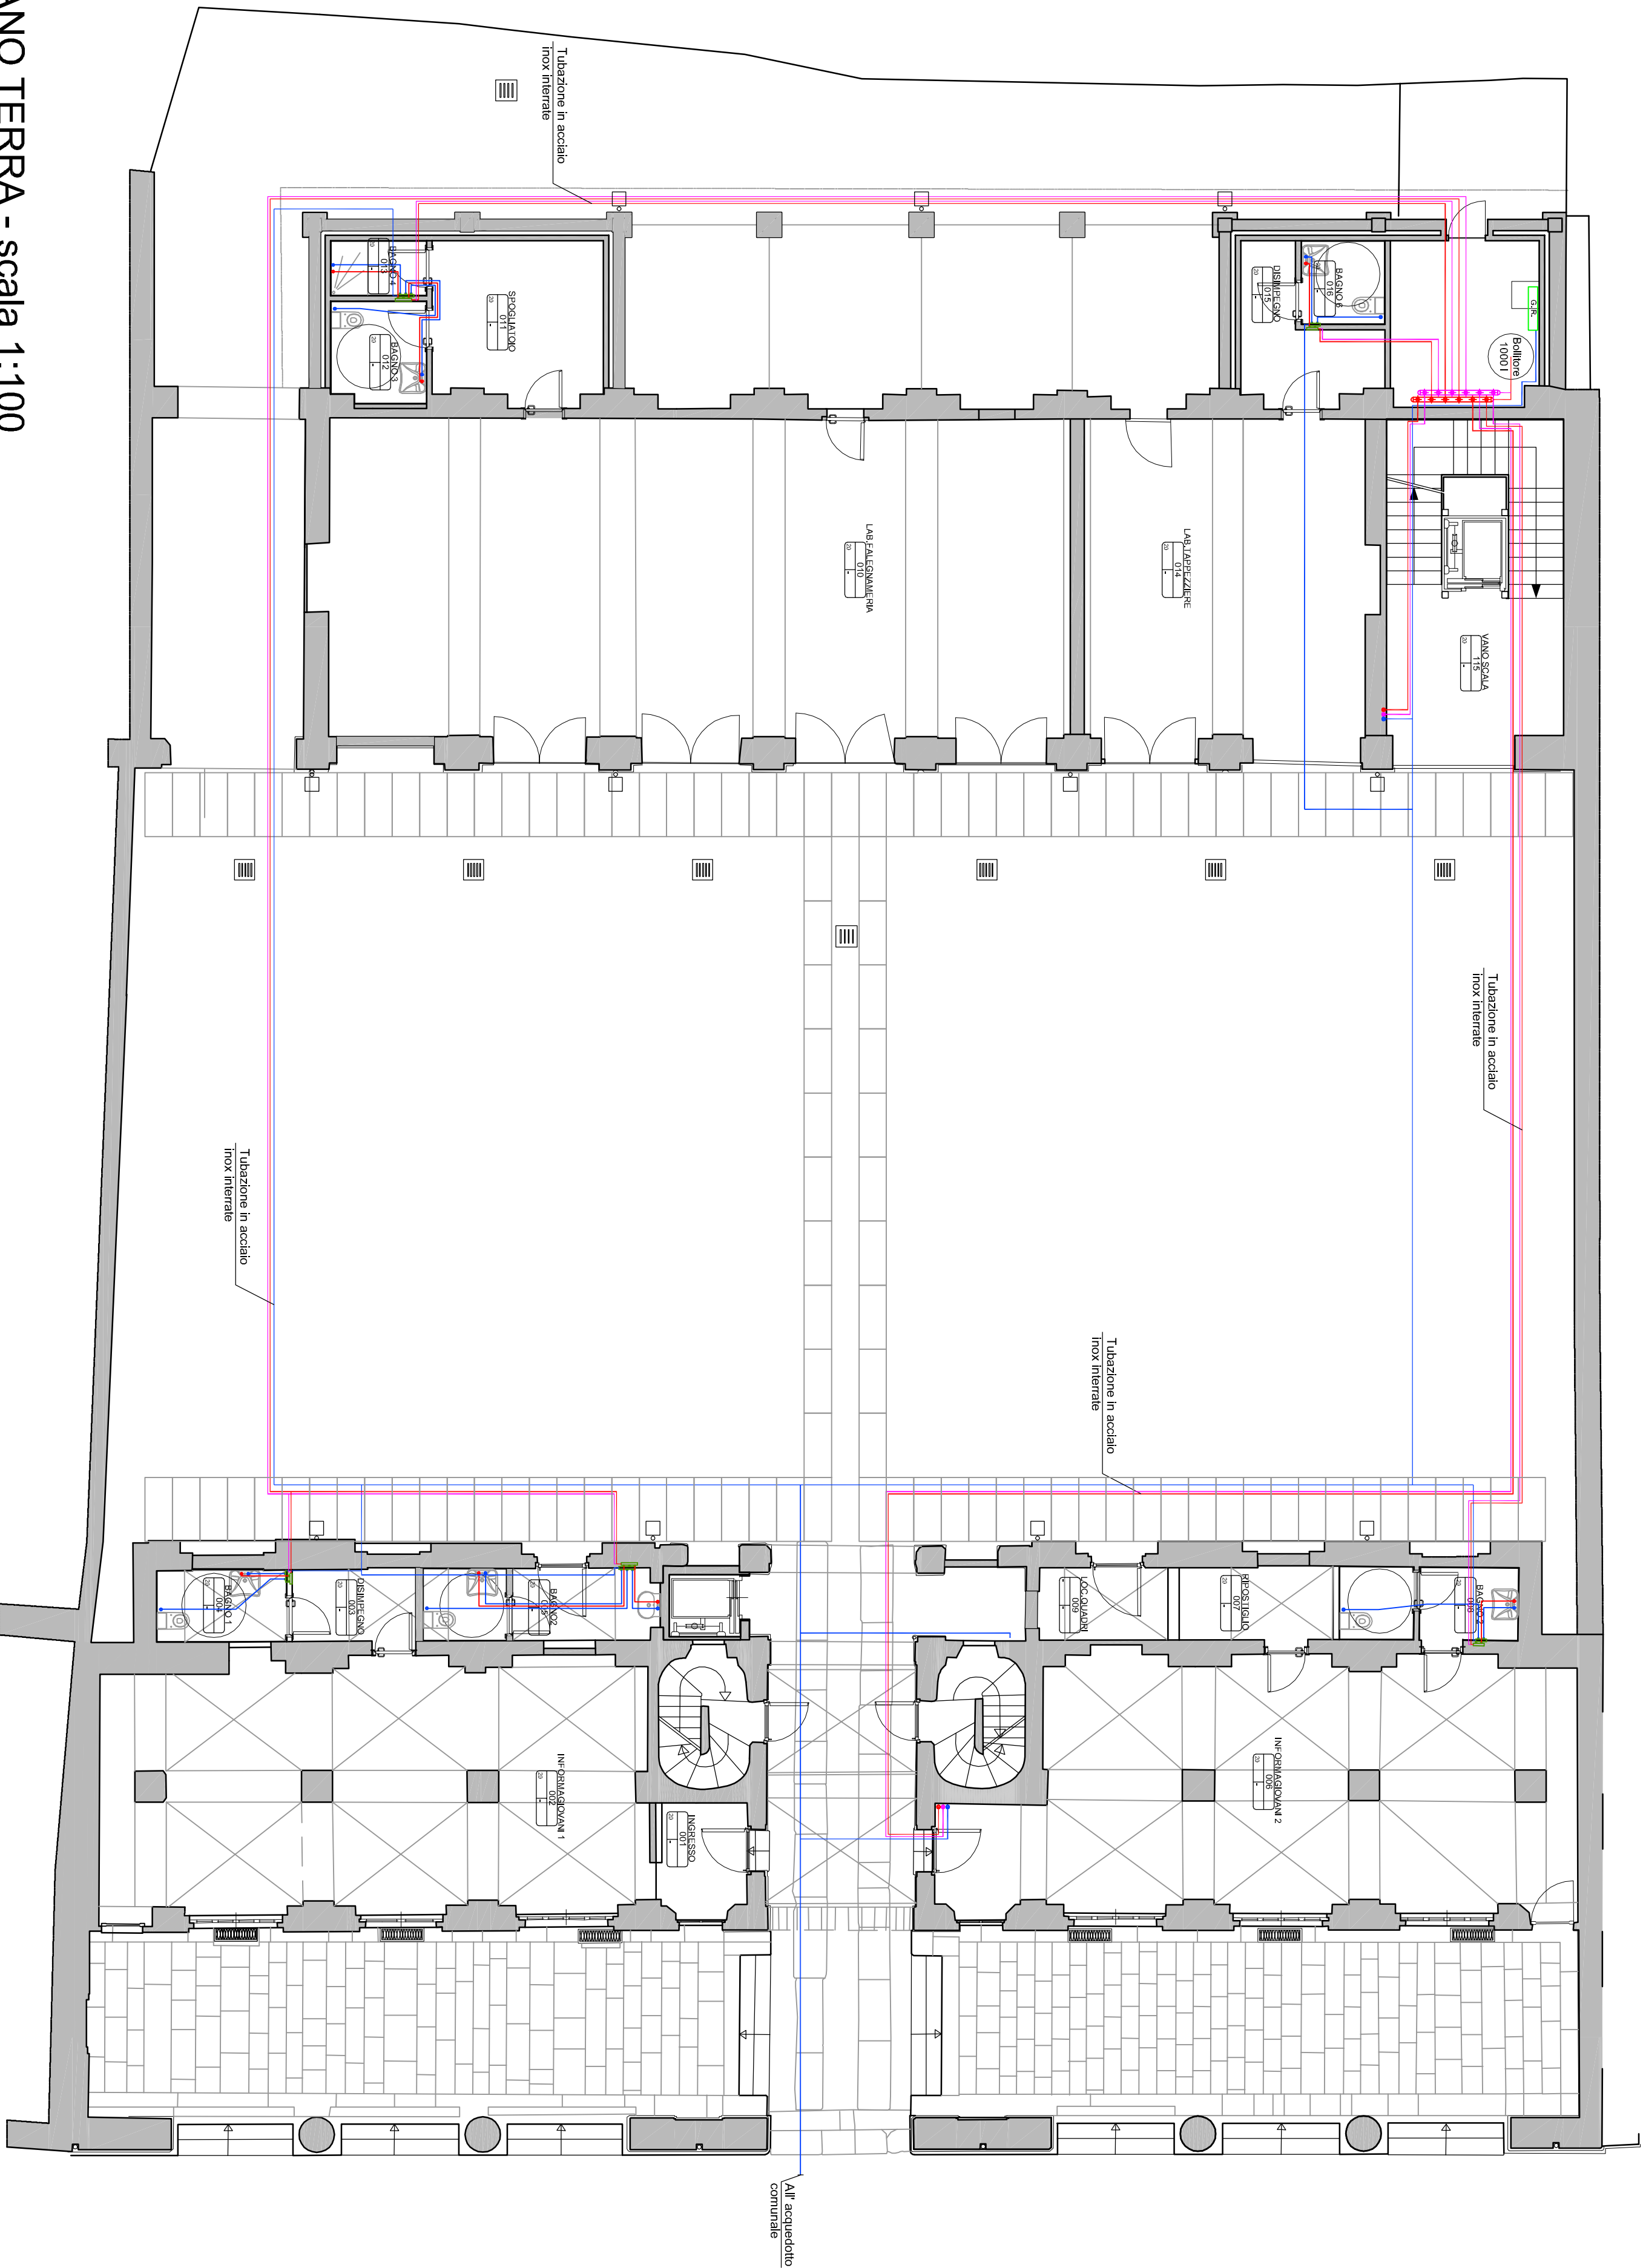

PIANO TERRA - scala 1:100

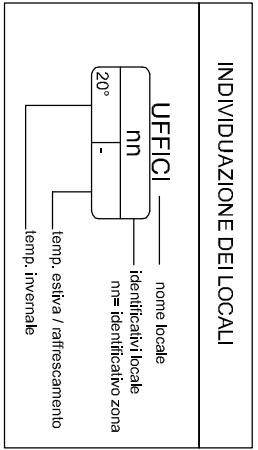

LEGENDA

	Tubazione Principale impianto sanitario.
	Tubazione di distribuzione (collettore/sanitario).
	Punto acqua fredda sanitaria (AFS).
	Punto acqua calda sanitaria (ACS).
	Collettore di distribuzione.

Note:

- La posizione dei sanitari è indicativa e dovrà essere verificata in corso d'opera con il Direttore Lavori.
- La posizione dei sanitari è indicativa e dovrà essere verificata in corso d'opera con il Direttore Lavori.
- La rete principale interrata è indicativa suscettibili di modifica in corso d'opera in considerazione degli effetti di passaggio disponibili concordati con la Direzione Lavori delle opere edili.
- Le reti di distribuzione a pavimento sono indicative, suscettibili di modifica in corso d'opera in considerazione degli effetti di passaggio disponibili concordati con la Direzione Lavori delle opere edili.
- La posizione del collettore è indicativa e dovrà essere verificata prima dell'esecuzione con il Direttore Lavori.
- Verificare quote e misure in cantiere.

CITTA' DI VERCELLI



EX MACELLO

PROGETTO DEFINITIVO

PROGETTO DI RIQUALIFICAZIONE E DI RECUPERO
DEGLI SPAZI DEL COMPLESSO DENOMINATO "EX
MACELLO" RICOMPRESO NEL PISU "EX OSPEDALE
S. ANDREA"

PROPRIETA' : CITTA' DI VERCELLI - P.zza Municipio 5 - Vercelli

PROGETTISTI : AT STUDIO ASSOCIATO - Via Ormea 48 - Torino
arch. Giorgio Maré, arch. Stefano Sella, arch. Marco Zocco
arch. Filippo Giau, arch. Tommaso Paolo Longo

TAVOLA -ME_04
PIANTA IMPIANTO SANITARIO

Luglio 2012

scala 1:100