


LEGENDA	
	Tubazione Principale Impianto Raccolta Acque Bianche.
	Tubazione di distribuzione.
	Tubazione Principale Impianto Fognario.
	Tubazione di distribuzione.
	Punto di scarico.
	Colonna di scarico (CFxx).

Note:

- La posizione dei sanitari è indicativa e dovrà essere verificata in corso d'opera con il Direttore Lavori Impianti ed il Direttore dei lavori delle opere edili.
- Le reti di distribuzione a pavimento sono indicative, suscettibili di modifica in corso d'opera in considerazione degli effettivi passaggi disponibili concordati con la Direzione Lavori delle opere edili.
- Le reti di allaccio delle colonne di scarico al collettore principale sono indicative e s suscettibili di modifica in corso d'opera in considerazione degli effetti vi passaggi disponibili concordati con la Direzione Lavori delle opere edili.
- La posizione del pozzetto d'ispezione sifonato è indicativa, dovrà essere verificata con il Direttore Lavori Impianti ed il Direttore dei lavori delle opere edili.
- Verificare quote e misure in cantiere.

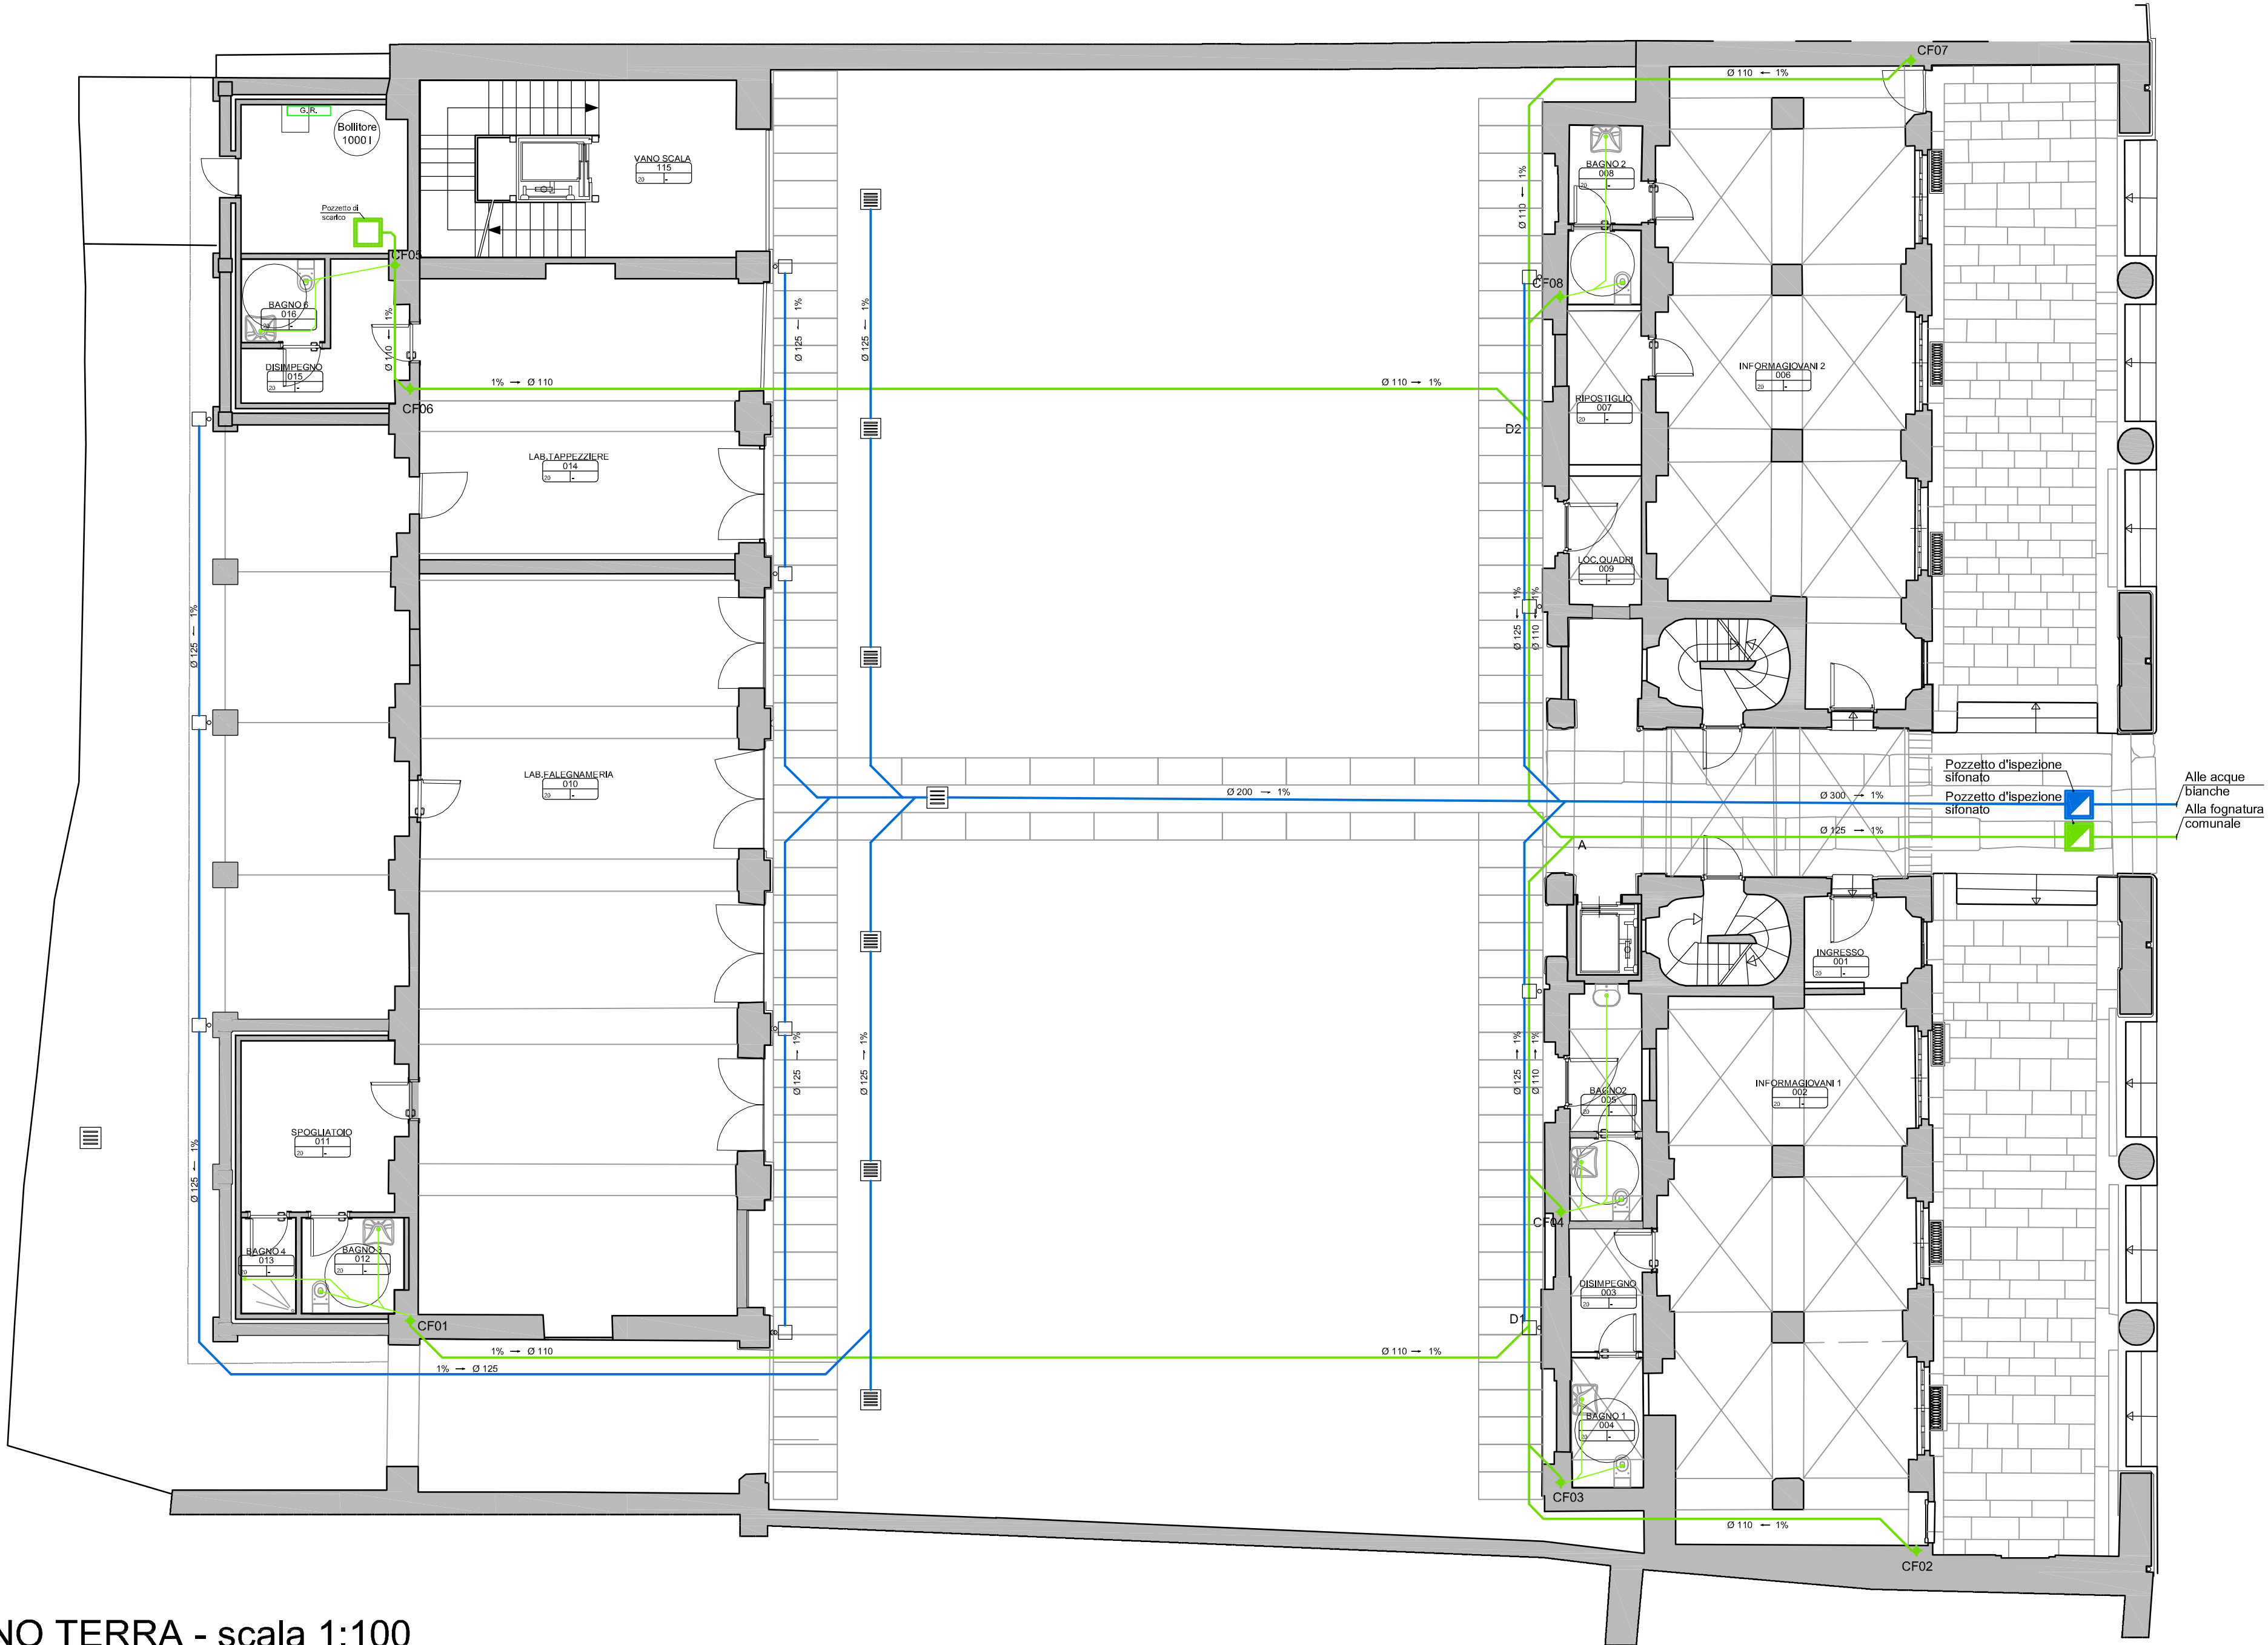

CITTA' DI VERCELLI



EX MACELLO

PROGETTO DEFINITIVO

**PROGETTO DI RIQUALIFICAZIONE E DI RECUPERO
DEGLI SPAZI DEL COMPLESSO DENOMINATO “EX
MACELLO” RICOMPRESO NEL PISU “EX OSPEDALE
S. ANDREA”**

PROPRIETA' : CITTA' DI VERCELLI - P.zza Municipio 5 - Vercelli

PROGETTISTI : AT STUDIO ASSOCIATO - Via Ormea 48 - Torino
arch. Giorgio Marè, arch. Stefano Seita, arch. Marco Zocco
arch. Filippo Giau, arch. Tommaso Paolo Longo

TAVOLA - ME_06
PIANTA IMPIANTO FOGNARIO

Luglio 2012 scala 1:100