

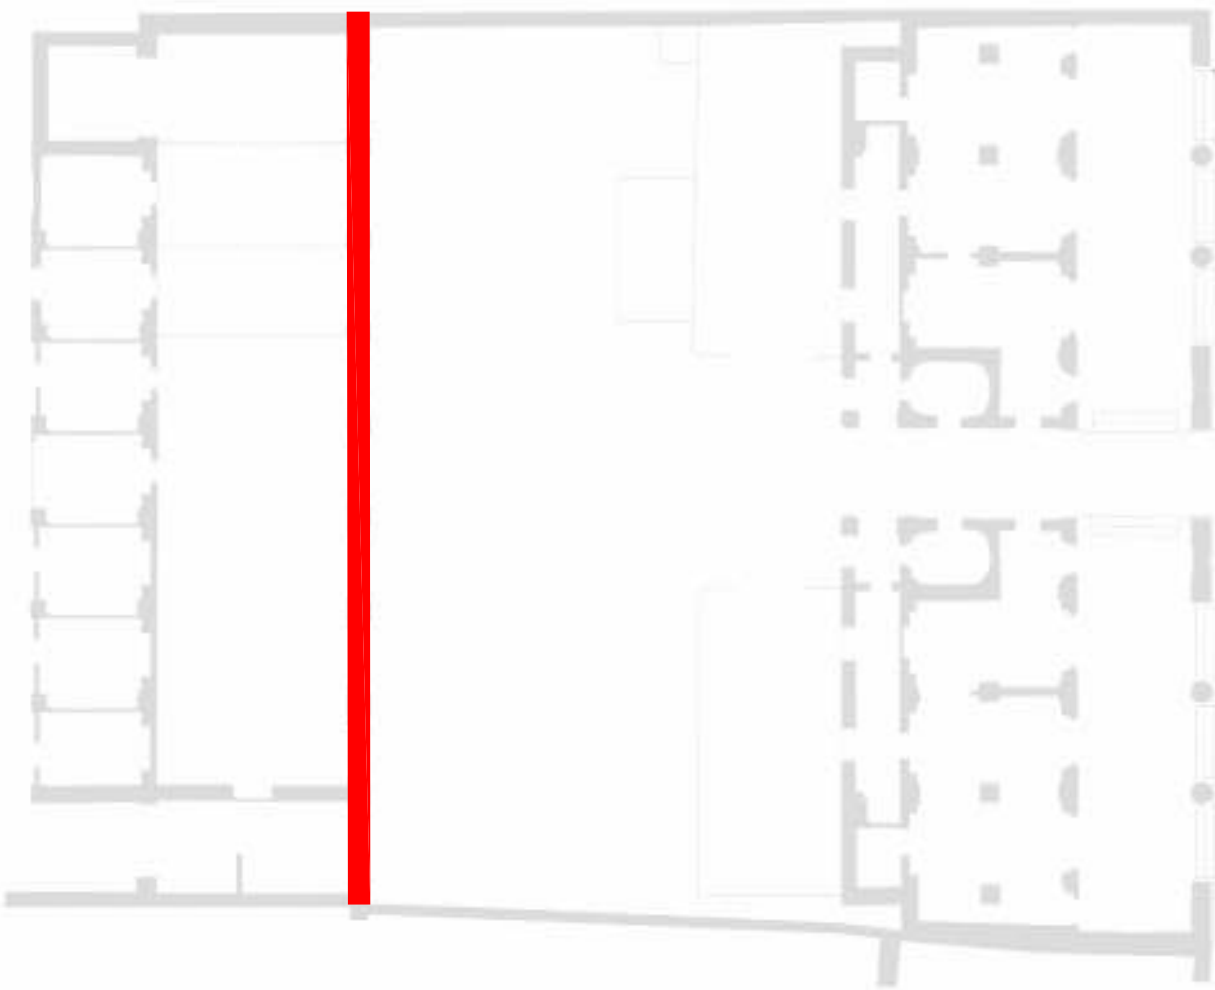


LEGENDA DEGRADI

- VEGETAZIONE
- CADUTA INTONACO
- ABRASIONE INTONACO
- DISTACCO INTONACO
- SFALDAMENTO DELLA PIETRA
- CADUTA DEL COLORE
- MALTE CEMENTIZIE
- CORROSIONE DEL GIUNTO
- FESSURAZIONI
- MUSCHI E LICHENI
- ALVEOLIZZAZIONE

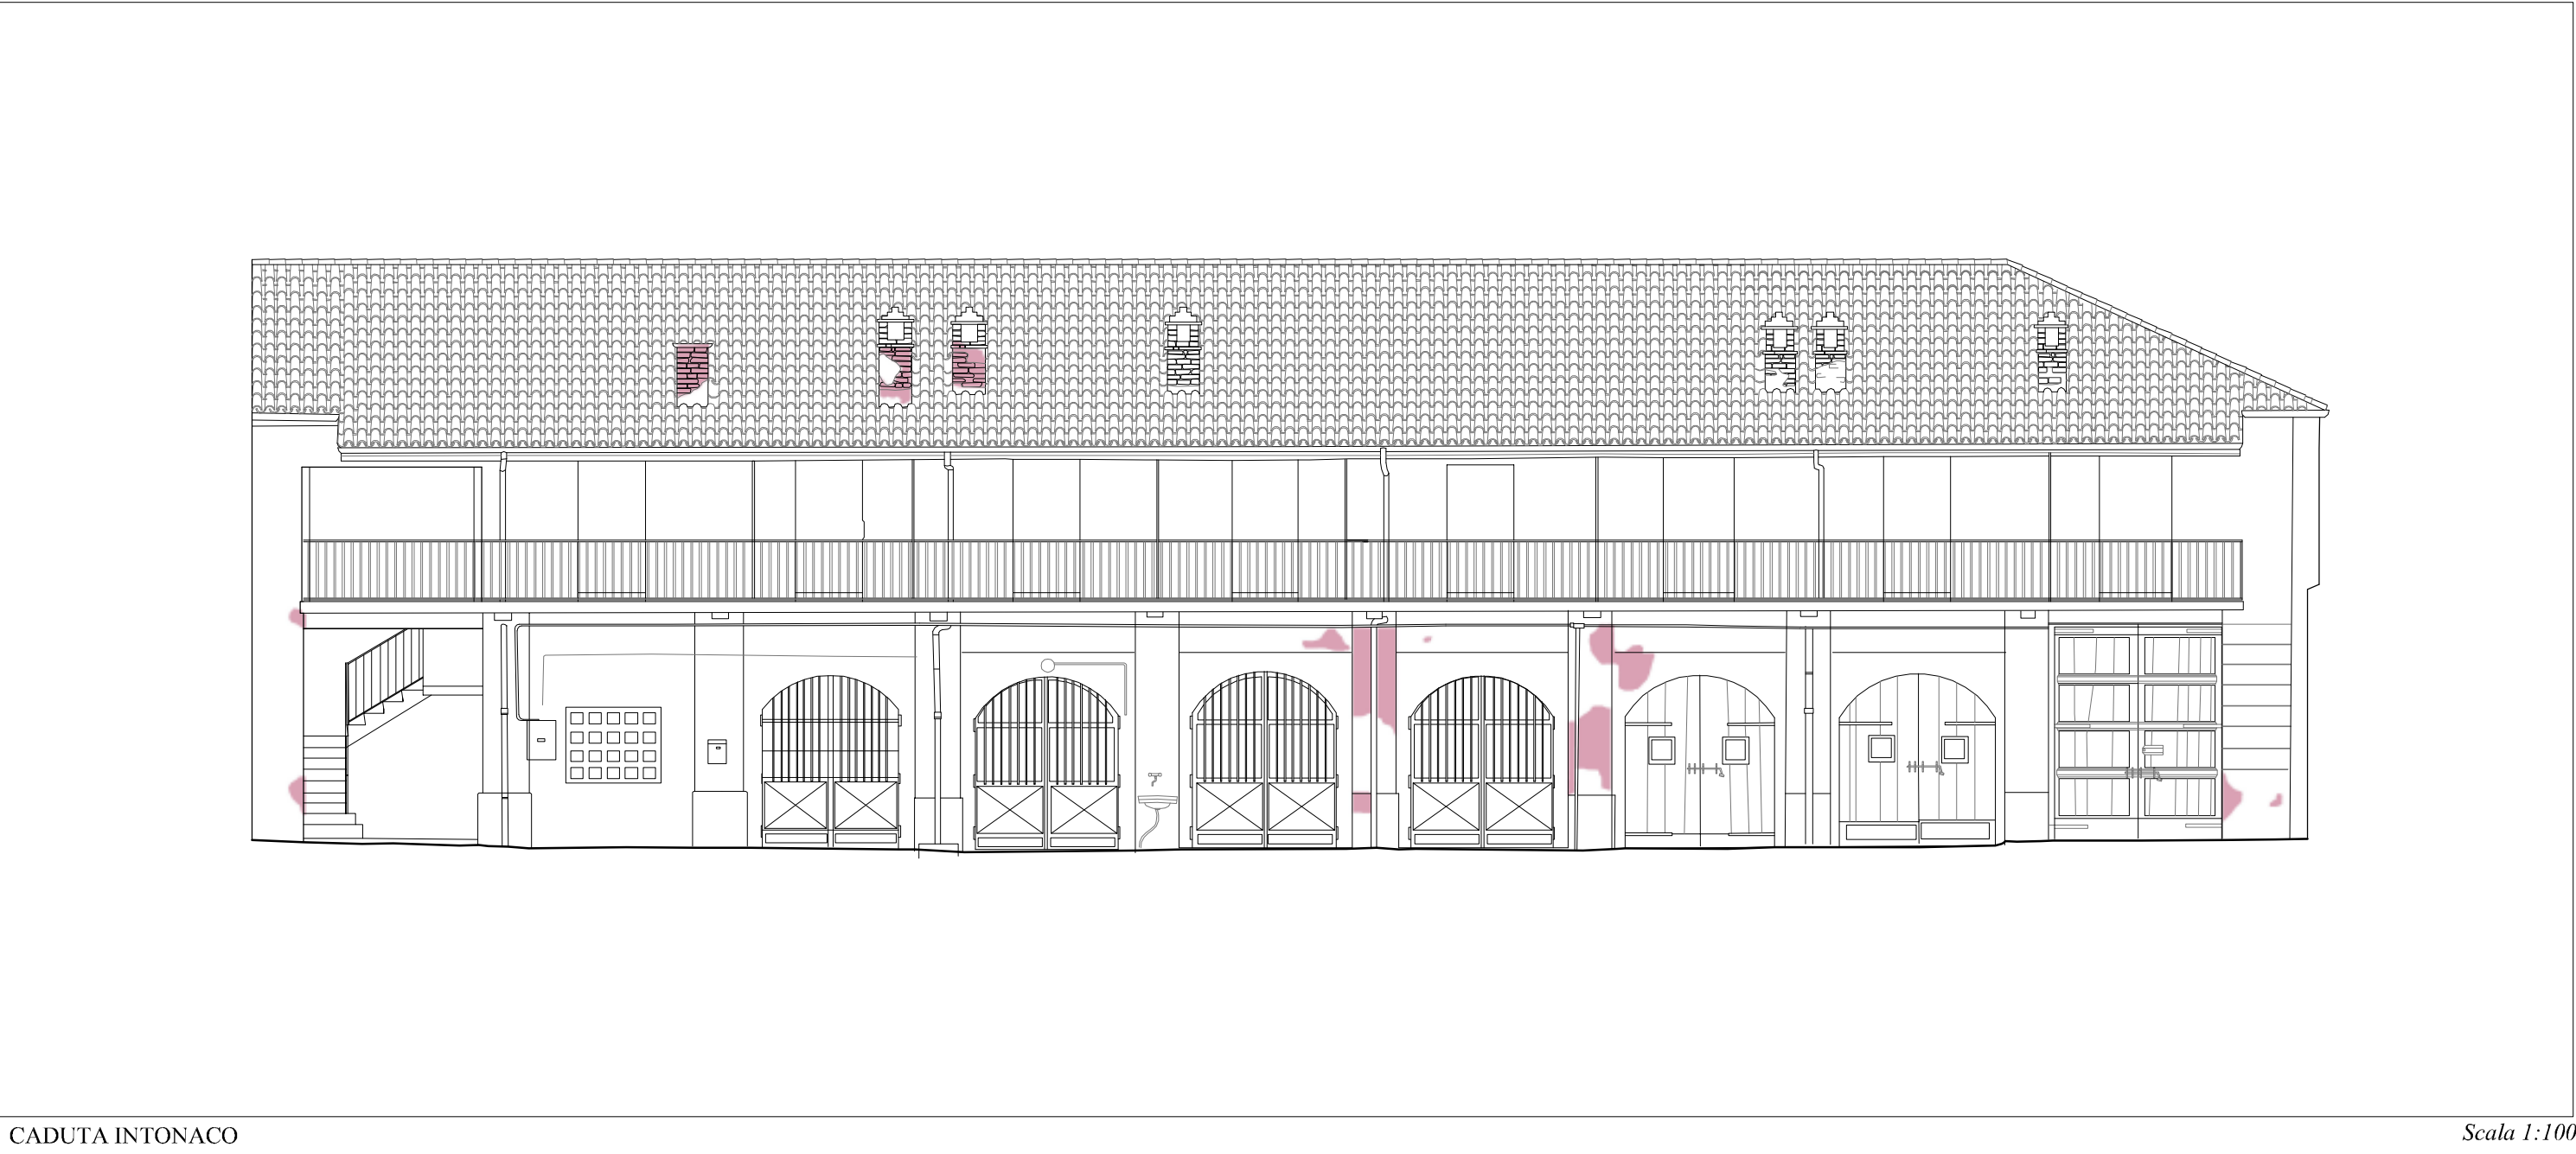

Immobili denominati
"San Pietro Martire" e "ex Macello"

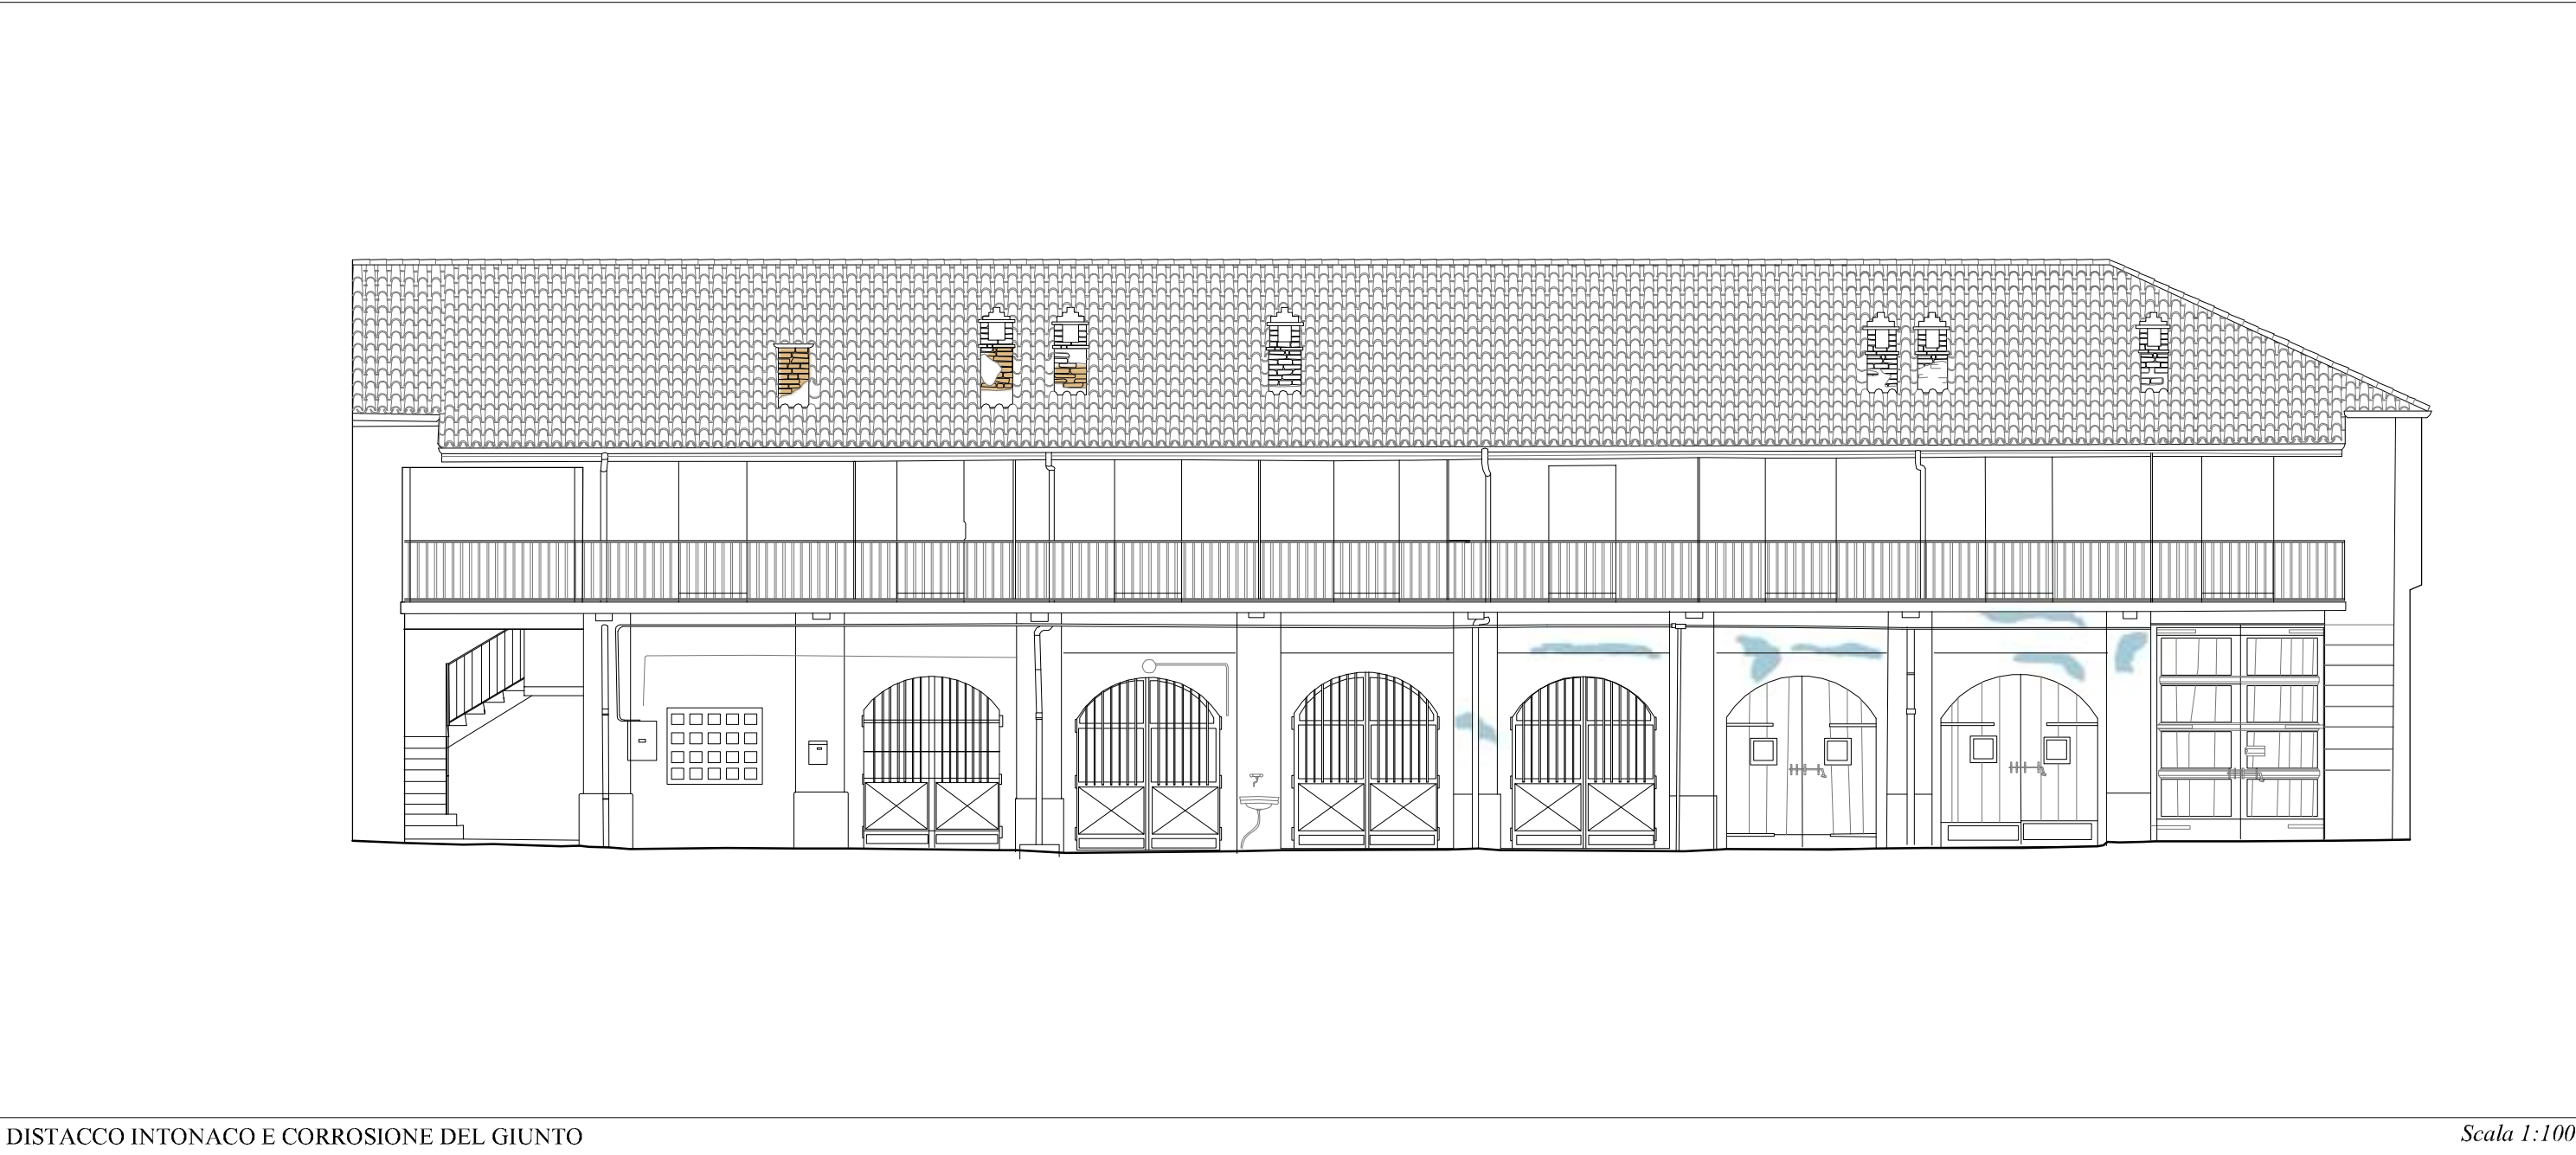

Esecuzione e restituzione
dei rilievi plano-altimetrici e architettonici

Comune di VERCELLI

