


PIANTA PIANO TERRA




PIANTA PIANO PRIMO




PIANTA PIANO SECONDO

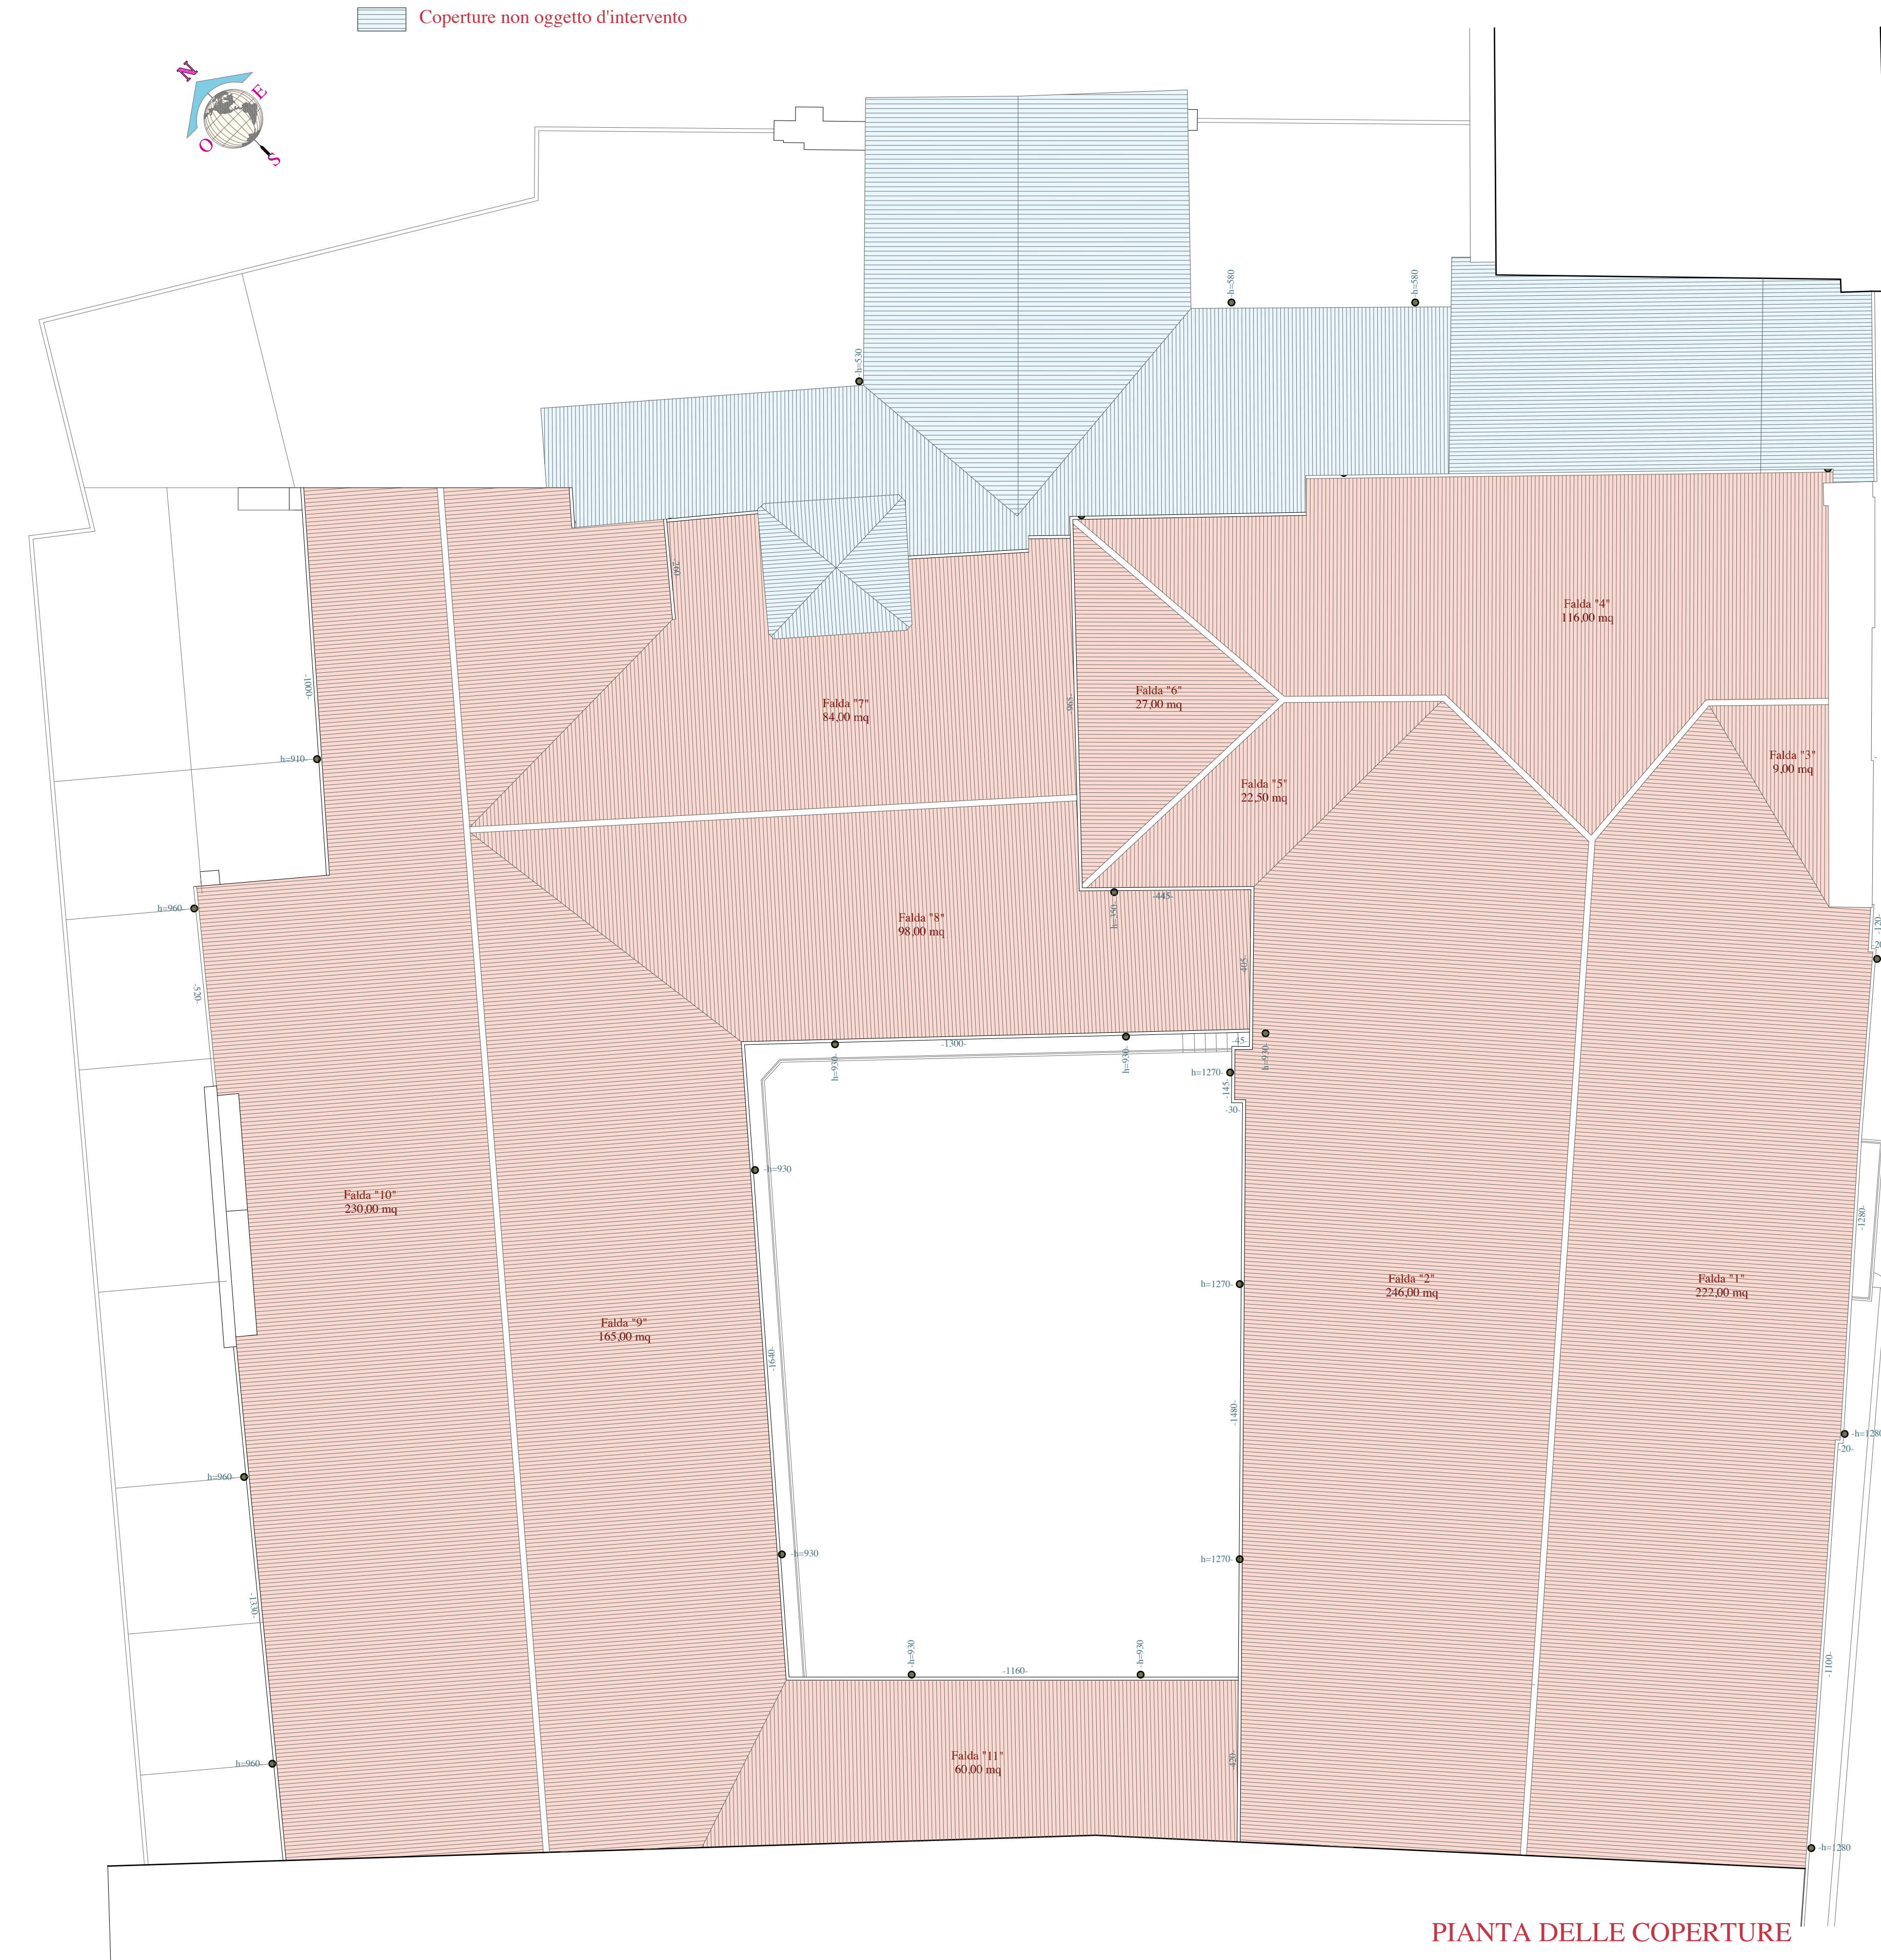

PIANTA DELLE COPERTURE



CITTA' DI VERELLI
Settore Sviluppo Urbano ed Economico



**LAVORI DI RESTAURO CONSERVATIVO DELL'IMMOBILE DENOMINATO
'EX MONASTERO DI SAN PIETRO MARTIRE'**

Well Tech s.r.l.
C/DEBICATA 10/100
Via Luca/Garza/911 - 01141 Roma
Tel. 06/480000 - Fax 06/501000
Zona industriale C/DE - 01101 Anguillara Sabazia
Tel. 0722/441520 - Fax 0722/441527
Email: info@welltech.it

Well Tech s.r.l.
Arch. Calogero Baldo
Dott. Arch. Calogero Baldo

Gruppo di lavoro:
Arch. Calogero Baldo
Ing. Salvatore Lombardo
Ing. Salvatore Marziale
Arch. Domenico Biondelli
Arch. Filippo Marziale
Geom. Domenico Giampini

PROGETTO ARCHITETTONICO
Pianta di progetto quotate

Il Responsabile del Procedimento
Dott. Arch. Lilliana Patriarca

PROGETTO		Scala	Fornito	AS	Edil	Rec
W	T	0	0	0	B	1
8	1	8	3	1	100	A
1	1	1	1	1	1	1

DATA	MODIFICAZIONE	DESCRIZIONE	PROGETTO	PRODOTTO	PRODOTTO
06 Agosto 2012	PROGETTO DEFINITIVO	D.B.	D.G.	C.B.	B18.90012.pdf
10 Settembre 2012	PROGETTO DEFINITIVO	D.B.	D.G.	C.B.	B18.90012.pdf
20 Ottobre 2012	PROGETTO DEFINITIVO	D.B.	D.G.	C.B.	B18.90011.pdf

Elaborato negli uffici della Well Tech s.r.l. 01141 Roma - via Luca/Garza/911 Tel. 06/48000000 - Fax 06/50100000