



PIANTA PIANO TERRA

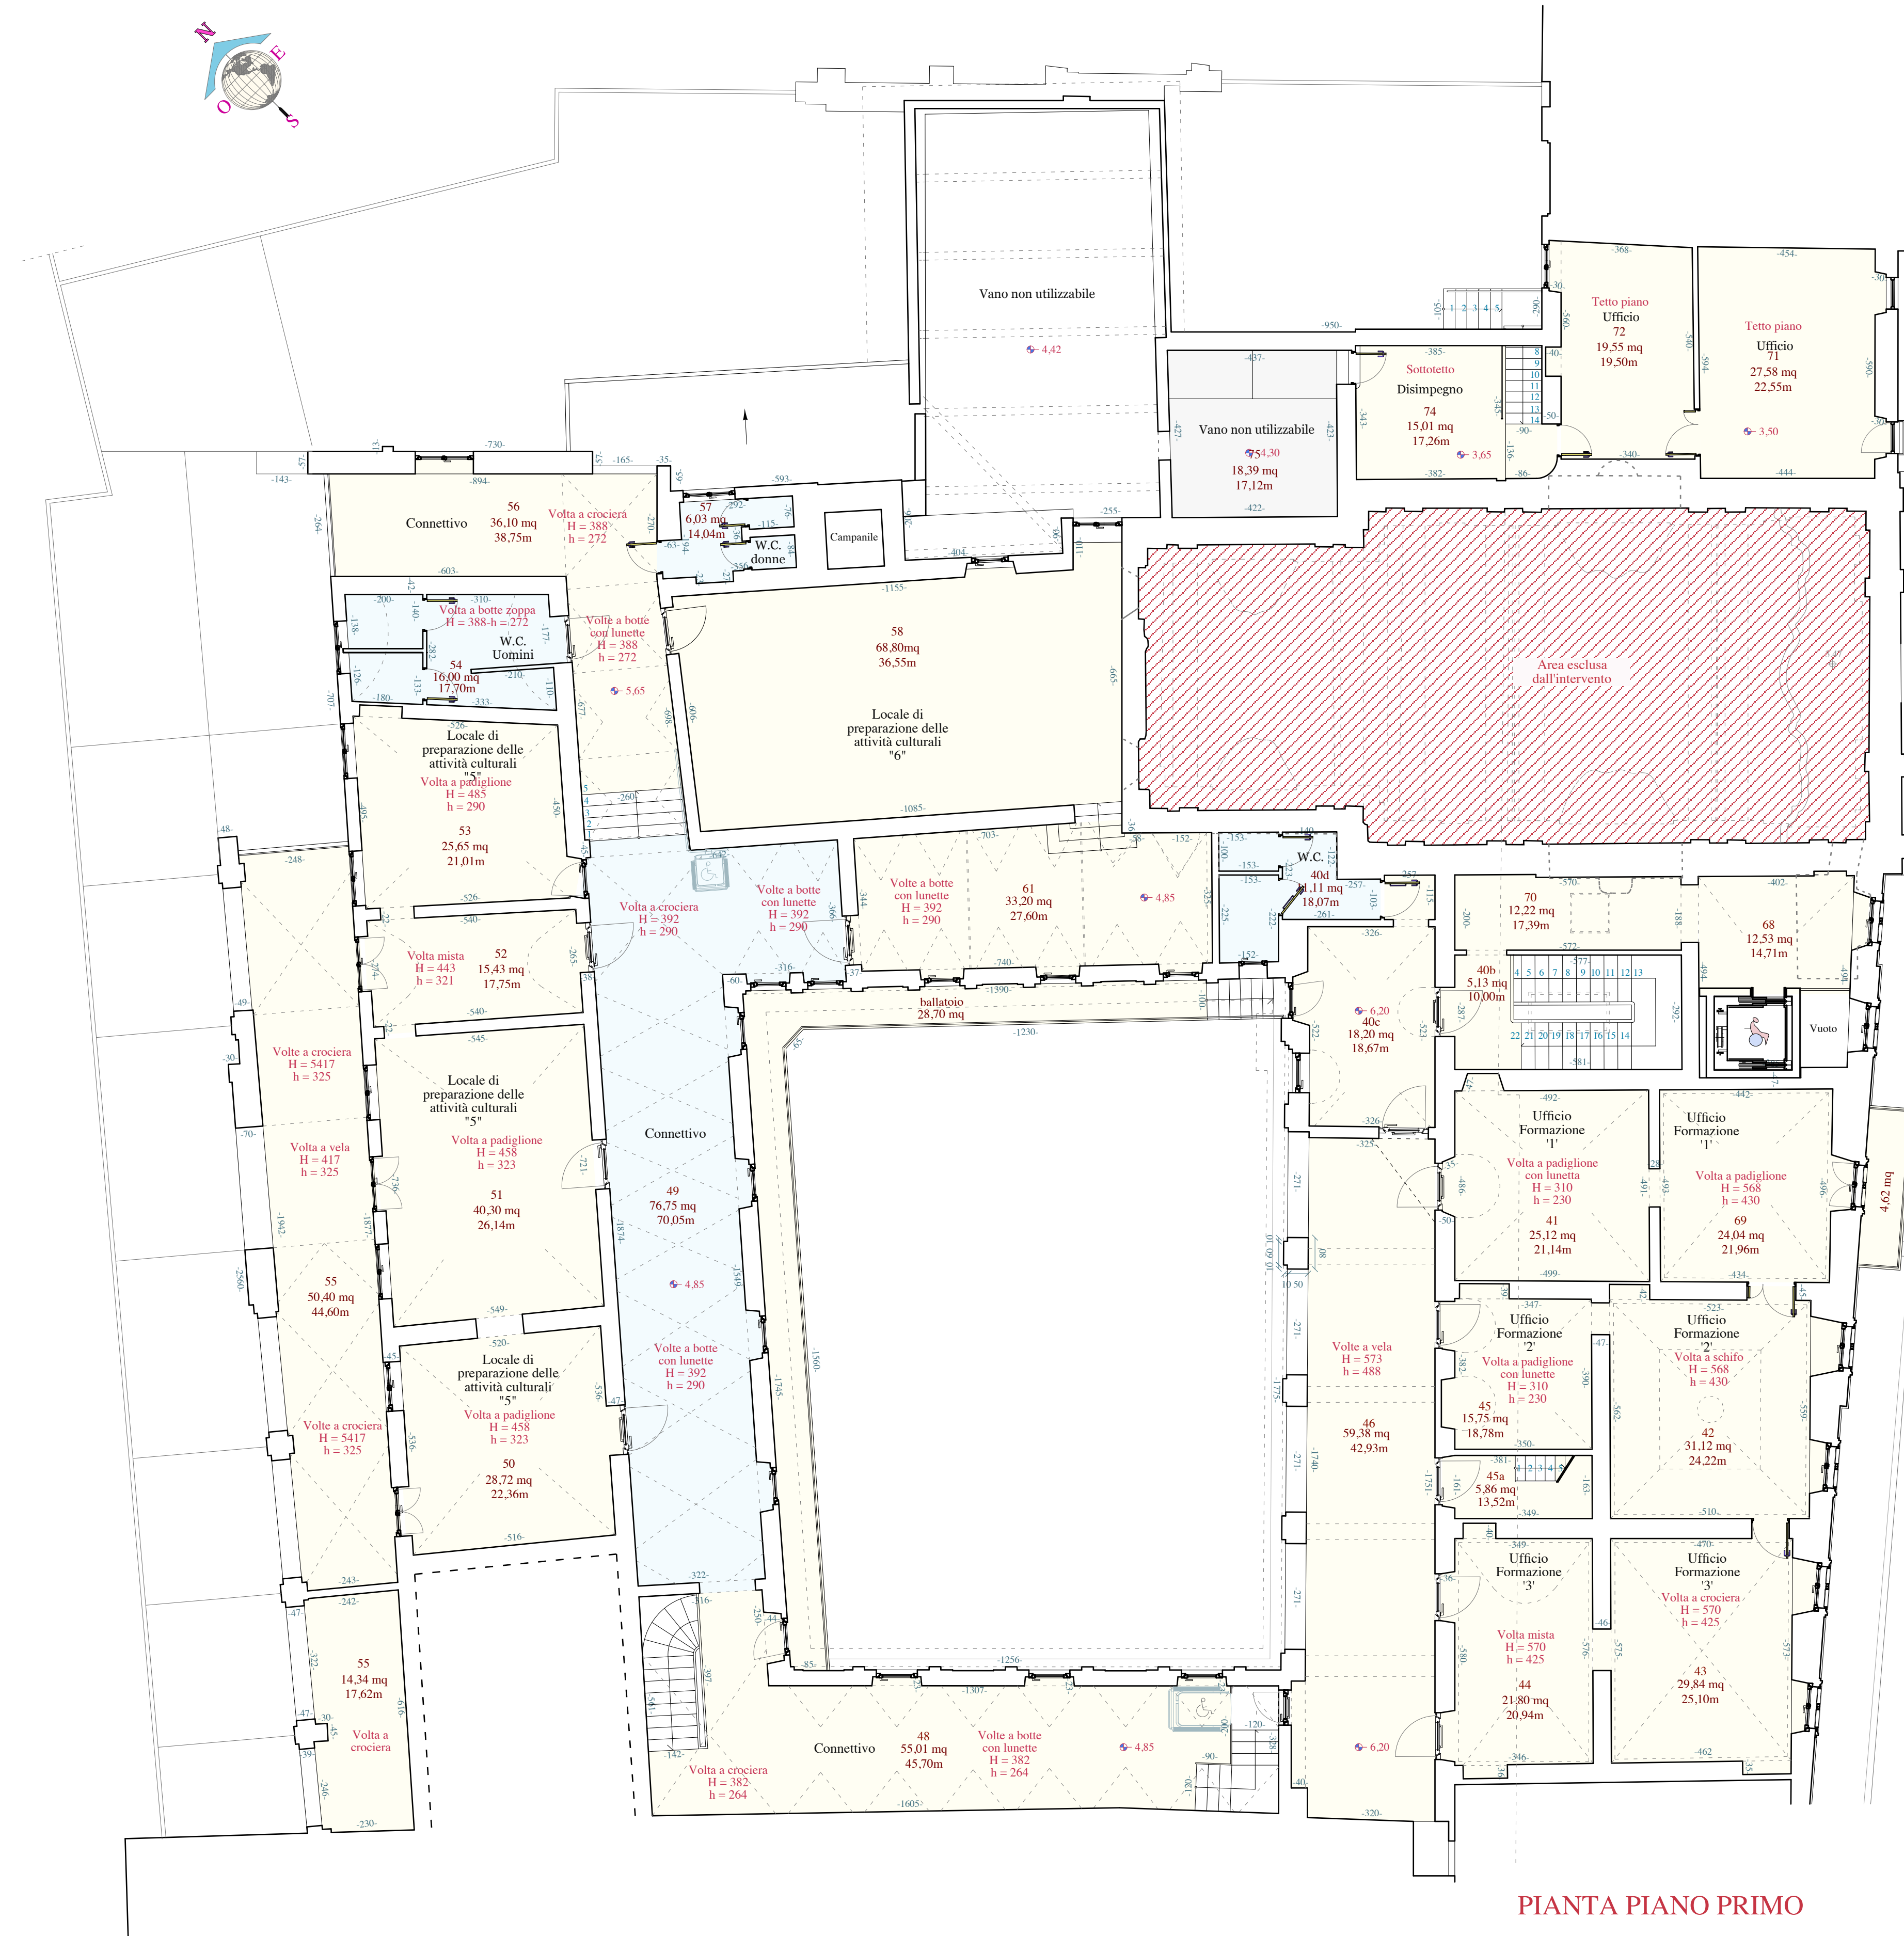


PIANTA PIANO PRIMO




PIANTA PIANO SECONDO

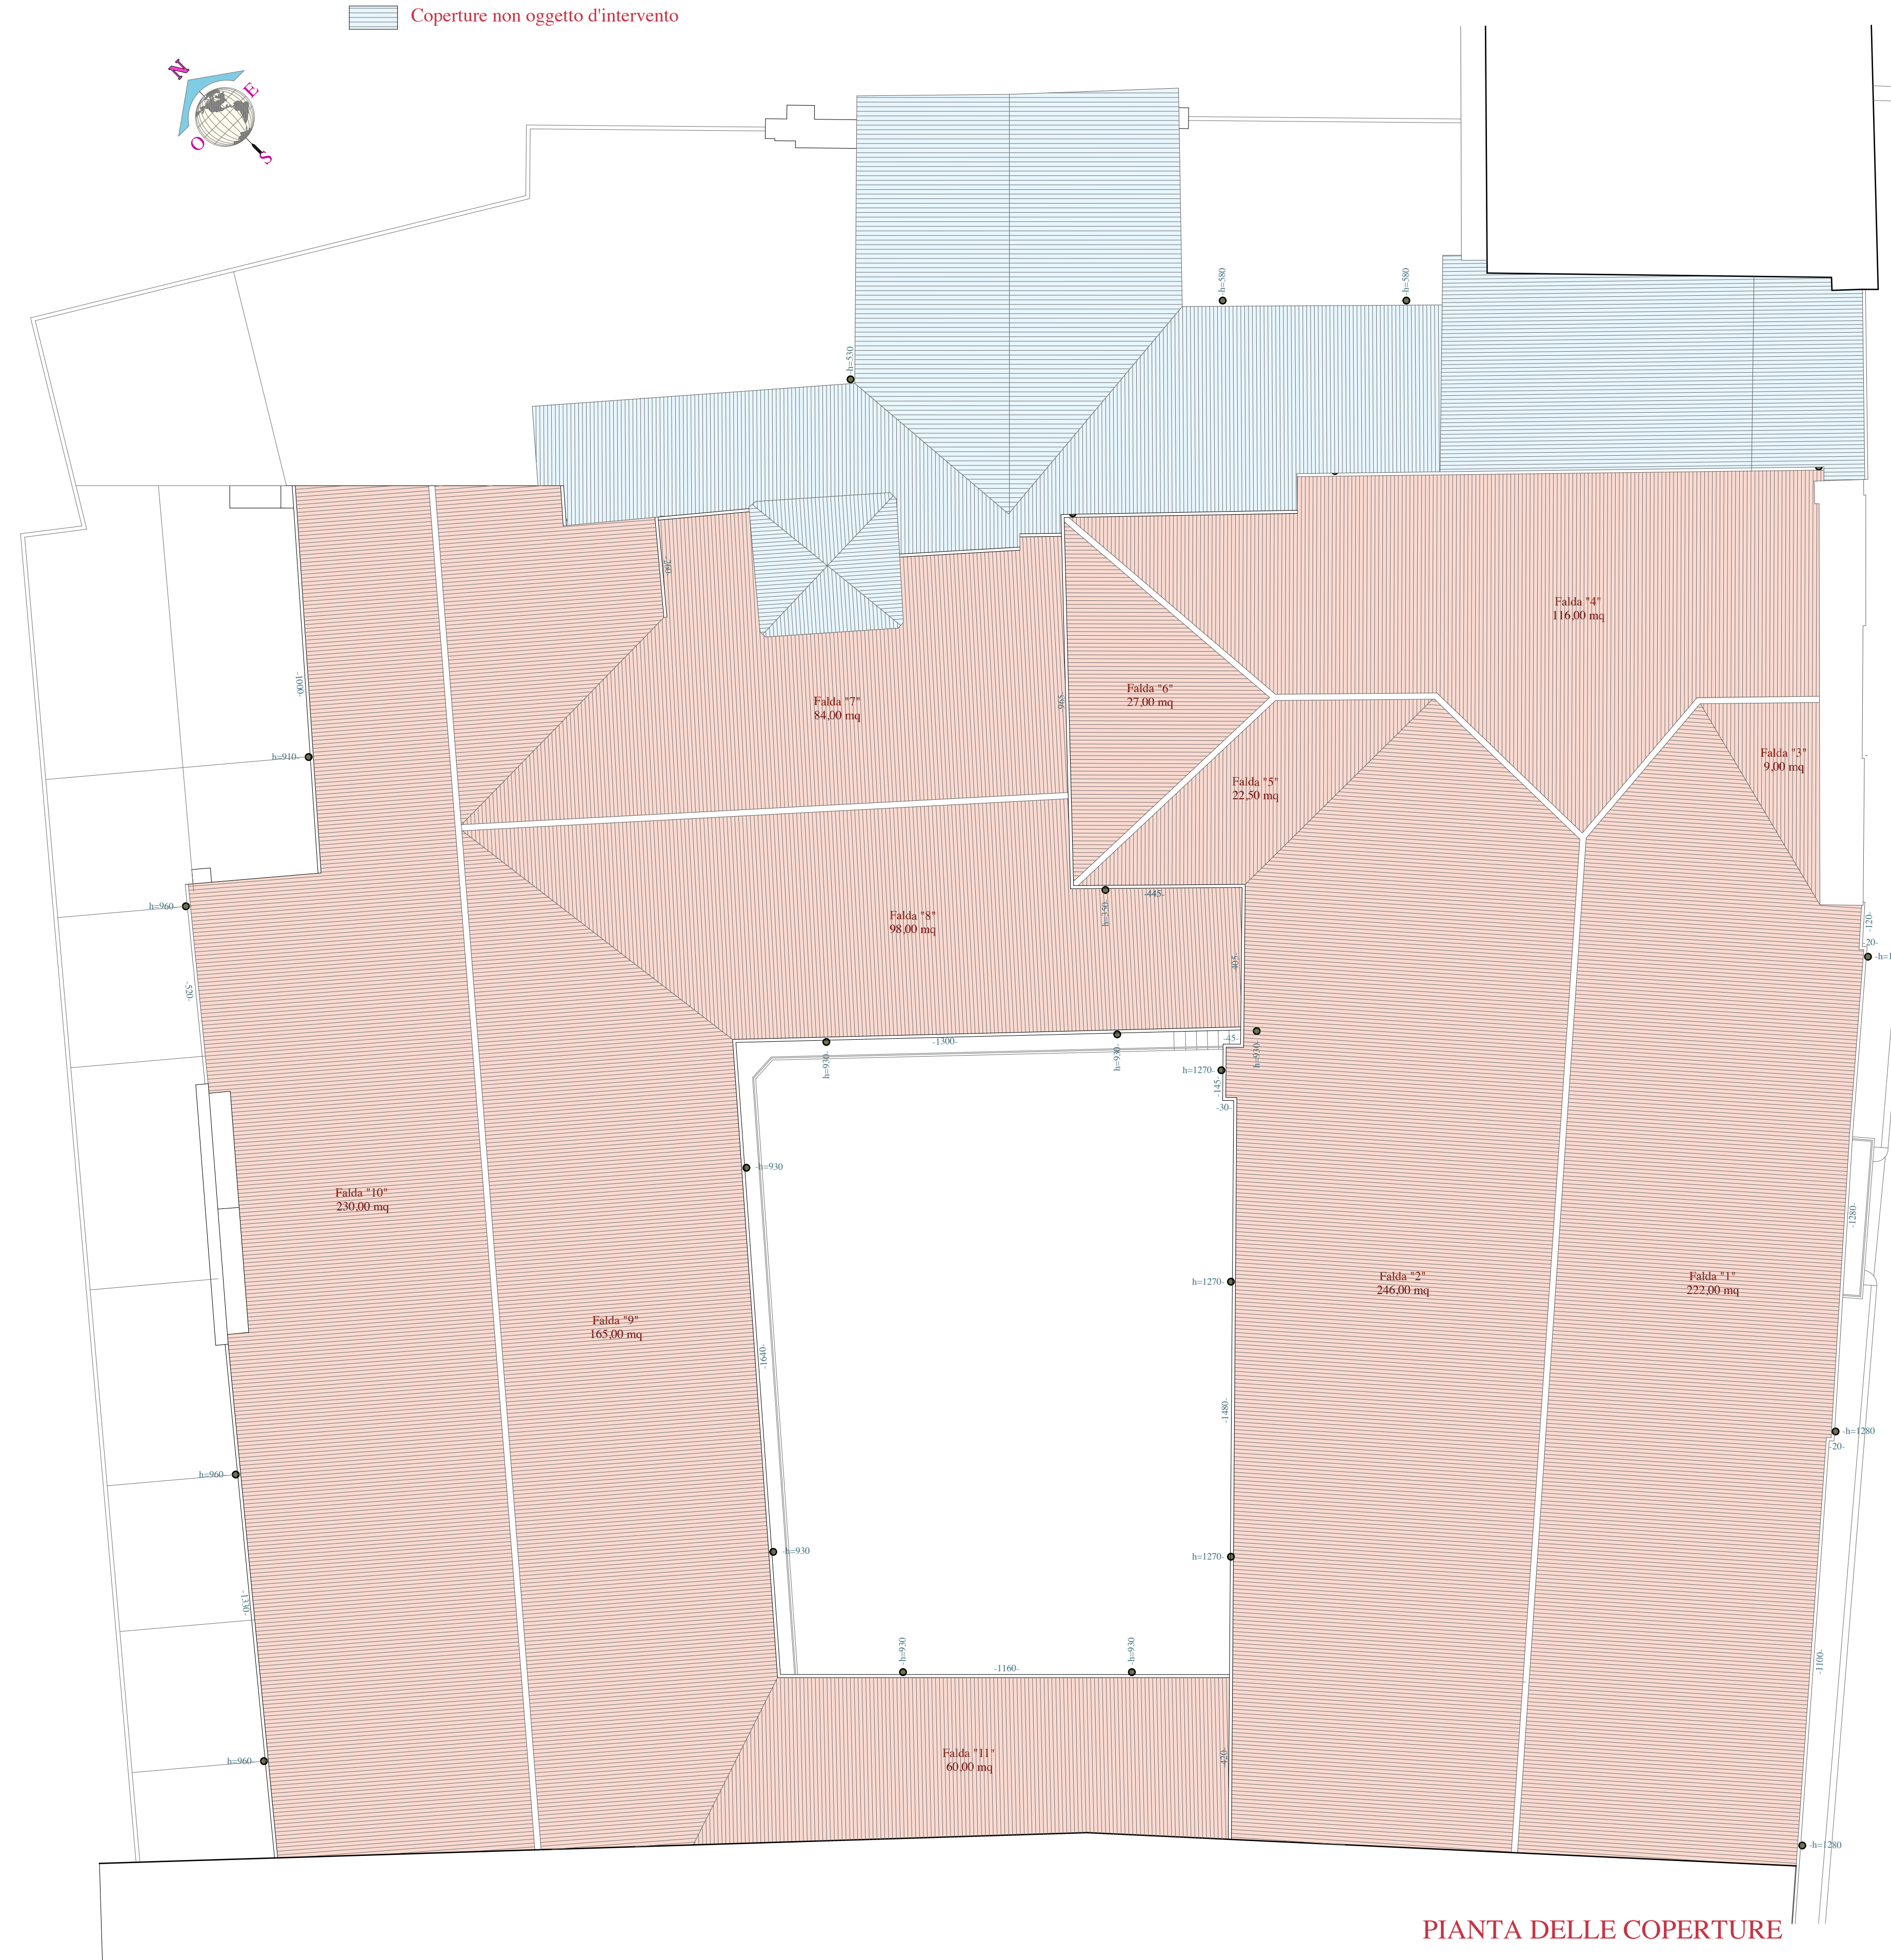

PIANTA DELLE COPERTURE



CITTA' DI VERCELLI
Settore Sviluppo Urbano ed Economico



LAVORI DI RESTAURO CONSERVATIVO DELL'IMMOBILE DENOMINATO "EX MONASTERO DI SAN PIETRO MARTIRE"

Well Tech s.r.l.
CORTICATA, 100/1001
Vercelli (VC) 13100 - Tel. 0161/200111 - Fax 0161/200112
E-mail: info@welltech.it

Well Tech S.r.l.
Il Direttore Tecnico
Dott. Arch. Calogero Baldo

Gruppo di lavoro:
Arch. Calogero Baldo
Ing. Salvatore Lombardi
Ing. Salvatore Morale
Arch. Massimo Bressanelli
Arch. Filippo Morale
Geom. Massimo Giganti

PROGETTO ARCHITETTONICO
Piante di progetto quotate

PROGETTO	Scala	Formato	Alt.	Ediz.	Rev.
W T 0 0 0 B 1 8 3	1/100 A/I+	012	A	1	

INT.	REV.	DATA	PROGETTISTA	DIS.	CONTR.	OPR.	FILE ARCHITETTO
A	1	08 Agosto 2012	PROGETTO DEFINITIVO	D.B.	D.G.	C.B.	B1H30012.pdf
A	1	10 Settembre 2012	PROGETTO DEFINITIVO	D.B.	D.G.	C.B.	B1H30012.pdf

Elaborato negli uffici della Well Tech S.r.l. - 00143 Roma - via Lancia 1911 - Tel. 06/54542000 - Fax 06/54543000 - e-mail: info@welltech.it