


PIANTA PIANO PRIMO

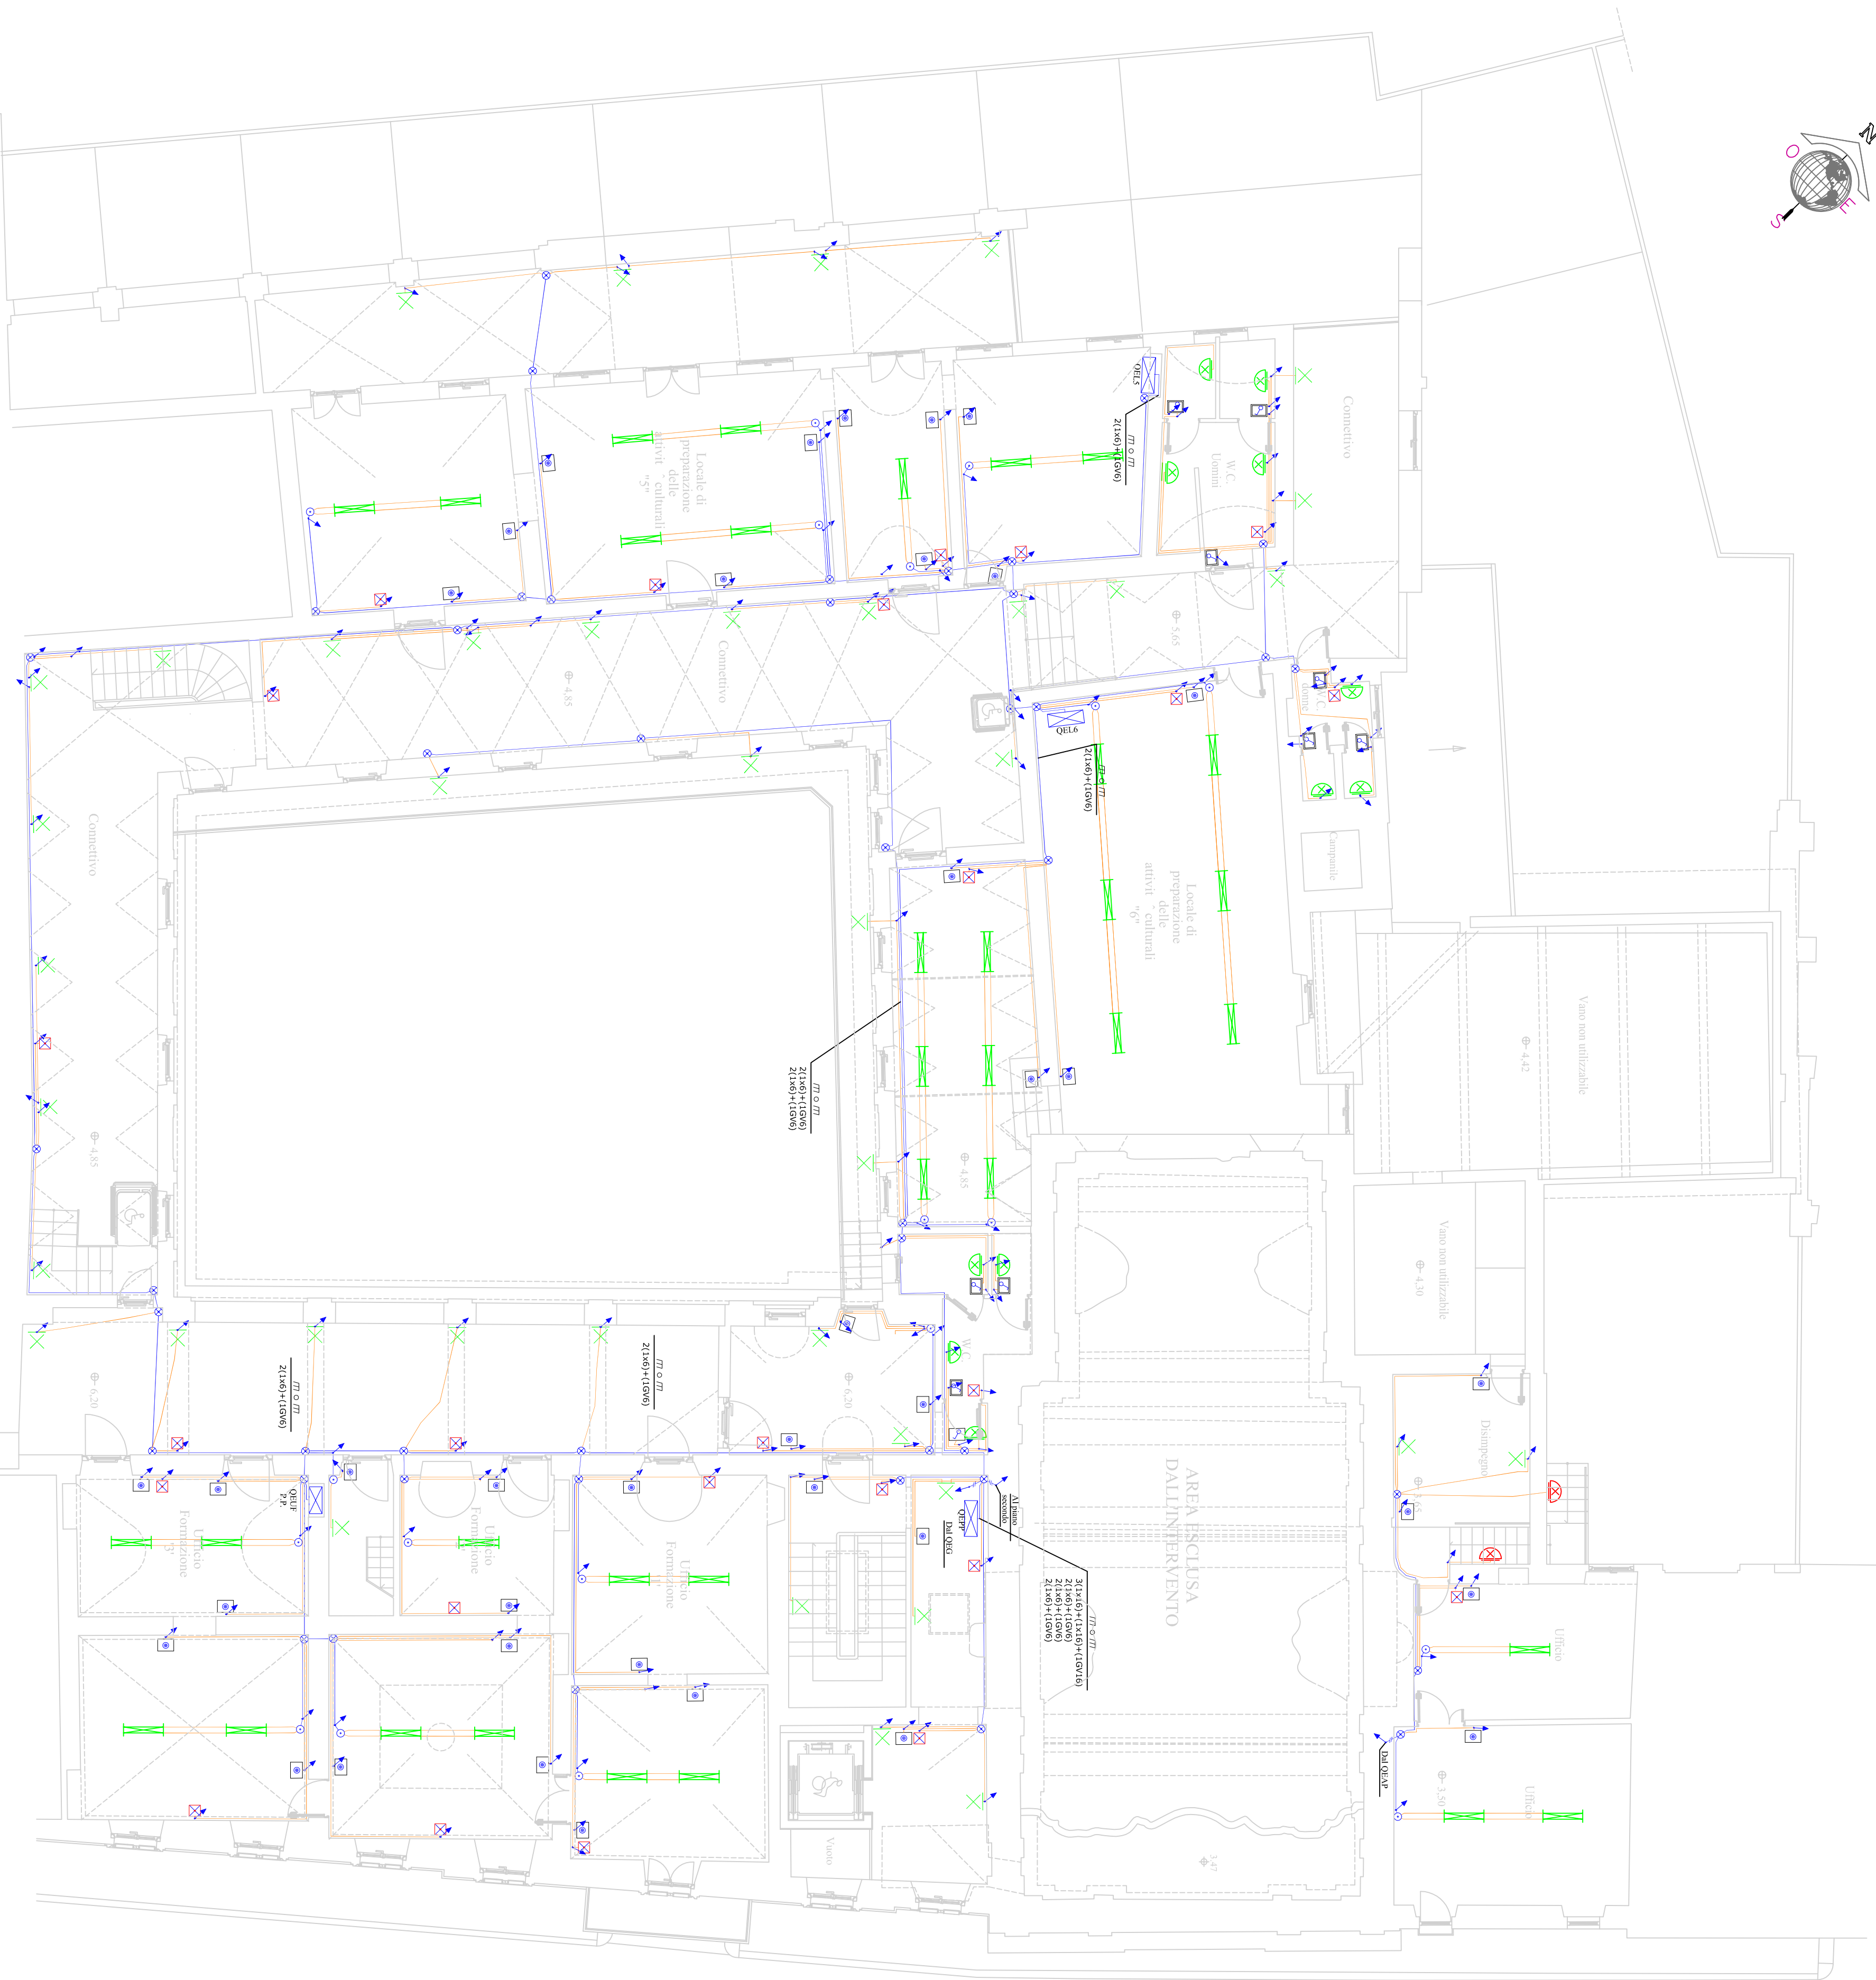

LEGENDA SIMBOLI	
	- QUADRO ELETTRICO PIANO PRIMO
	- QUADRO ELETTRICO UFFICI PIANO PRIMO
	- QUADRO ELETTRICO LABORATORIO 5
	- QUADRO ELETTRICO LABORATORIO 6
	- SCATOLA (PORTAFRUTTO)
	- SCATOLA (PORTAFRUTTO) IP55
	- CONDUTTORIA PRINCIPALE
	- CONDUTTORIA SECONDARIA
	- CONDUTTORIA ASCENDENTE
	- CONDUTTORIA DISCENDENTE
	- CASSETTA DI CONNESSIONE CON SETTO SEPARATORE DA INCASSO BASSA
	- CASSETTA DI CONNESSIONE CON SETTO SEPARATORE DA INCASSO ALTA
	- CONDUTTORIA IN TUBO PROTETTIVO INCASSATO
	- CAVO UNIPOLARE TIPO N07V-K da 10 mmq
	- CAVO GIALLO-VERDE DA 10 mmq



CITTA' DI VERCELLI  
Settore Sviluppo urbano ed Economico

LAVORI DI RESTAURO CONSERVATIVO DELL'IMMOBILE DENOMINATO  
"EX MONASTERO DI SAN PIETRO MARTIRE"

<b>W&amp;I Tech S.r.l.</b> CERTIFICATA ISO 9001 Via Luca Galeazzi 9/11 - 00143 Roma Tel. 06/54832309 - Fax 06/54832309 Email: info@wellsbcsrl.it		<b>W&amp;I Tech S.r.l.</b> Dott. Arch. Calogero Baldo		<b>Gruppo di lavoro:</b> Arch. Calogero Baldo Ing. Salvatore Moreale Arch. Daniele Baccanelli Arch. Filippo Martorelli Geom. Domenico Giganti	
<b>CAPIROLO</b>		<b>IMPIANTI ELETTRICI E SPECIALI</b>		<b>Il Responsabile del Procedimento</b> Dott. Arch. Liliana Patiarca	
<b>TITOLO DELL'AVVIO</b>		<b>Progetto</b>		<b>FILE ARCHIVIO</b>	
<b>PROGETTO</b>		<b>Scala</b>		<b>FILE ARCHIVIO</b>	
<b>W T 0 0 I E 1 8 3</b>		<b>1:100 A/1 019 A 2</b>		<b>FILE ARCHIVIO</b>	
<b>DATA</b>		<b>DISCREZIONE</b>		<b>FILE ARCHIVIO</b>	
<b>A 0 06 AGOSTO 2012</b>		<b>PROGETTO DEFINITIVO</b>		<b>FILE ARCHIVIO</b>	
<b>A 2 23 OTTOBRE 2012</b>		<b>PROGETTO DEFINITIVO</b>		<b>FILE ARCHIVIO</b>	
<b>DATA</b>		<b>DISCREZIONE</b>		<b>FILE ARCHIVIO</b>	
<b>A 0 06 AGOSTO 2012</b>		<b>PROGETTO DEFINITIVO</b>		<b>FILE ARCHIVIO</b>	
<b>A 2 23 OTTOBRE 2012</b>		<b>PROGETTO DEFINITIVO</b>		<b>FILE ARCHIVIO</b>	