




DISTACCO INTONACO Scala 1:100

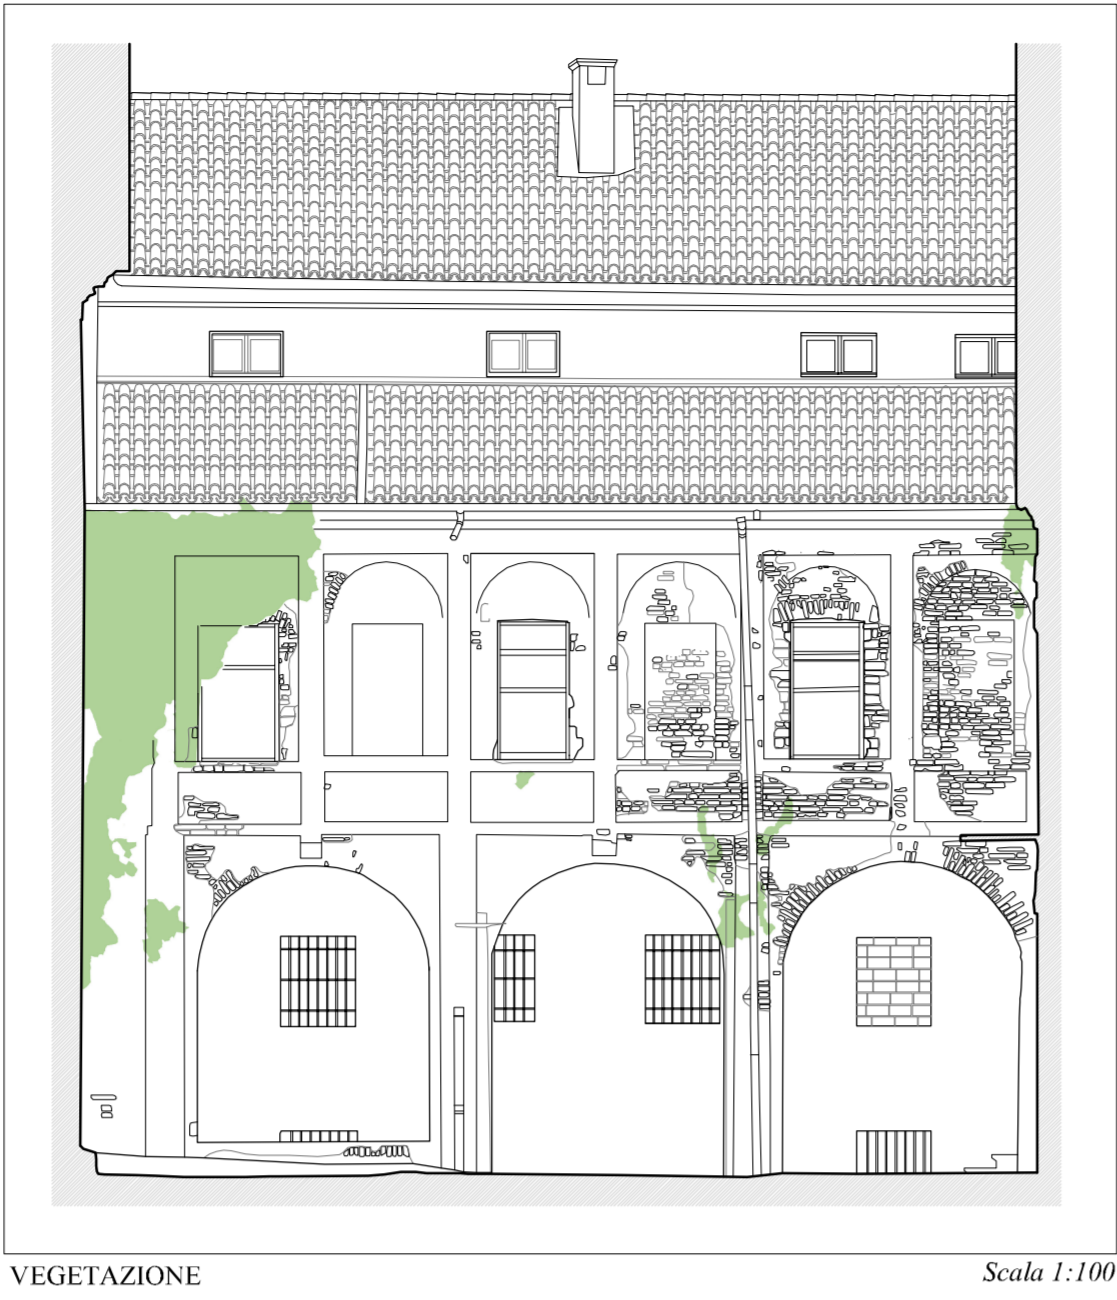


VEGETAZIONE Scala 1:100

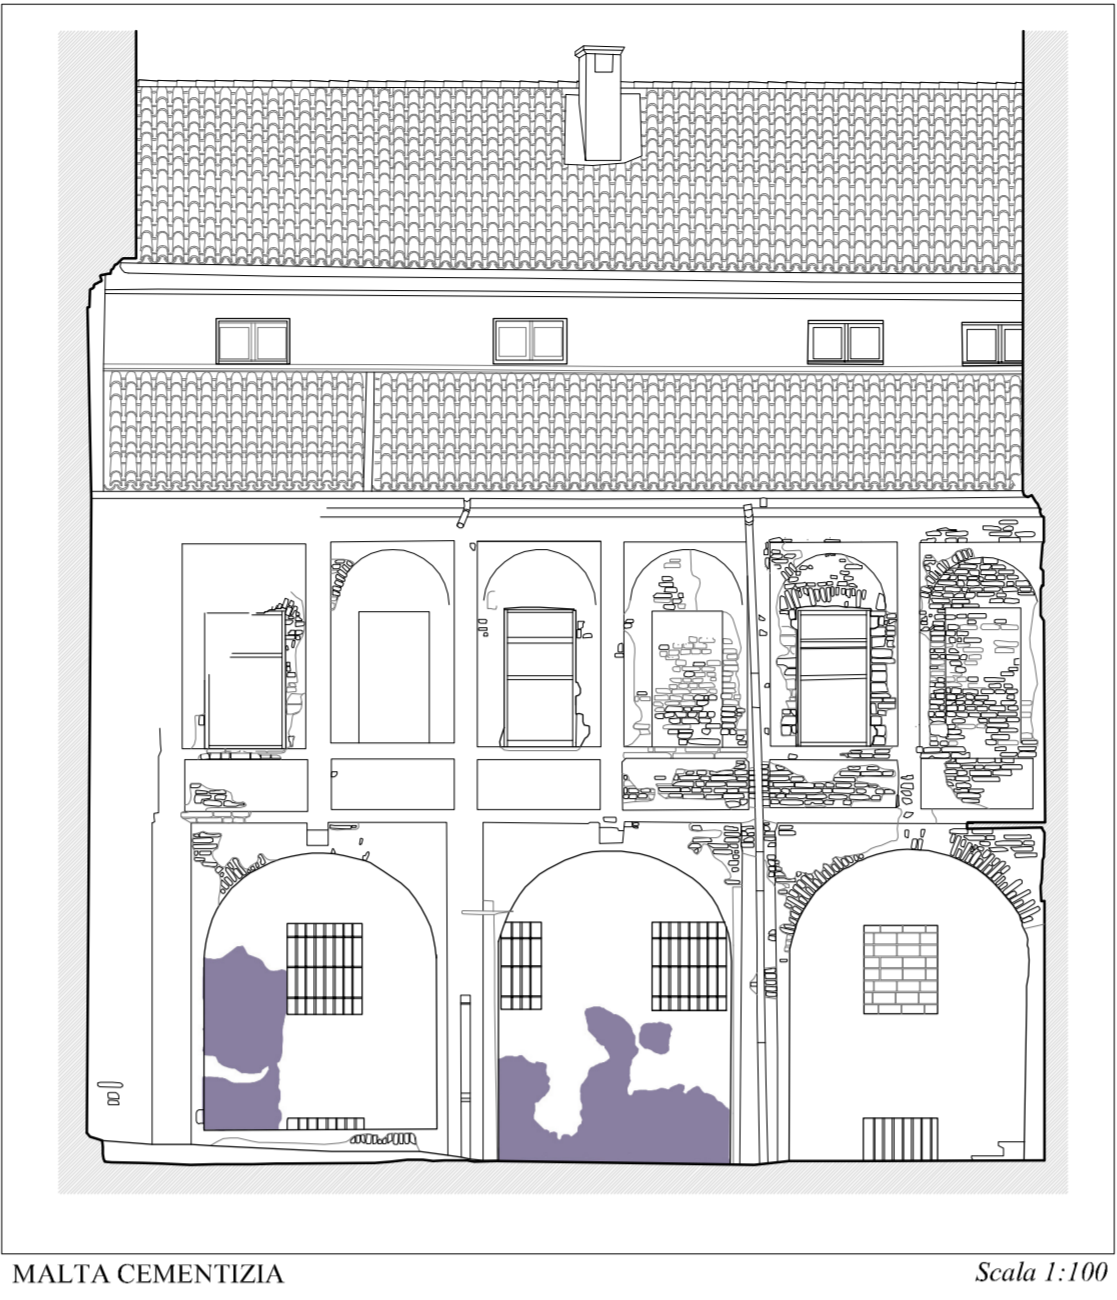

MALTA CEMENTIZIA Scala 1:100

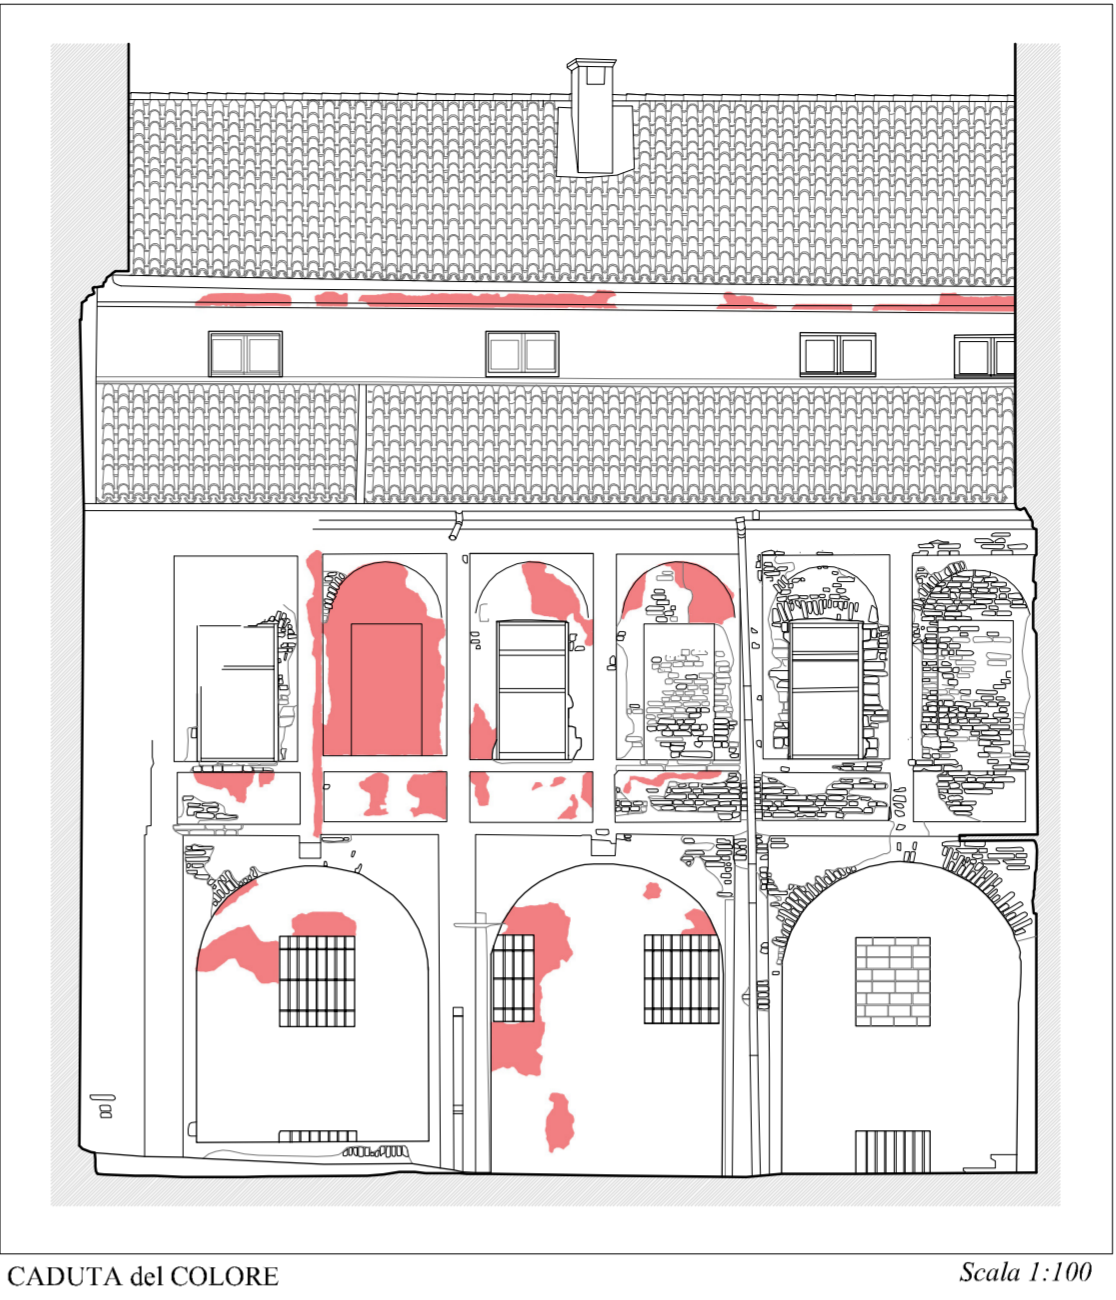


CADUTA del COLORE Scala 1:100

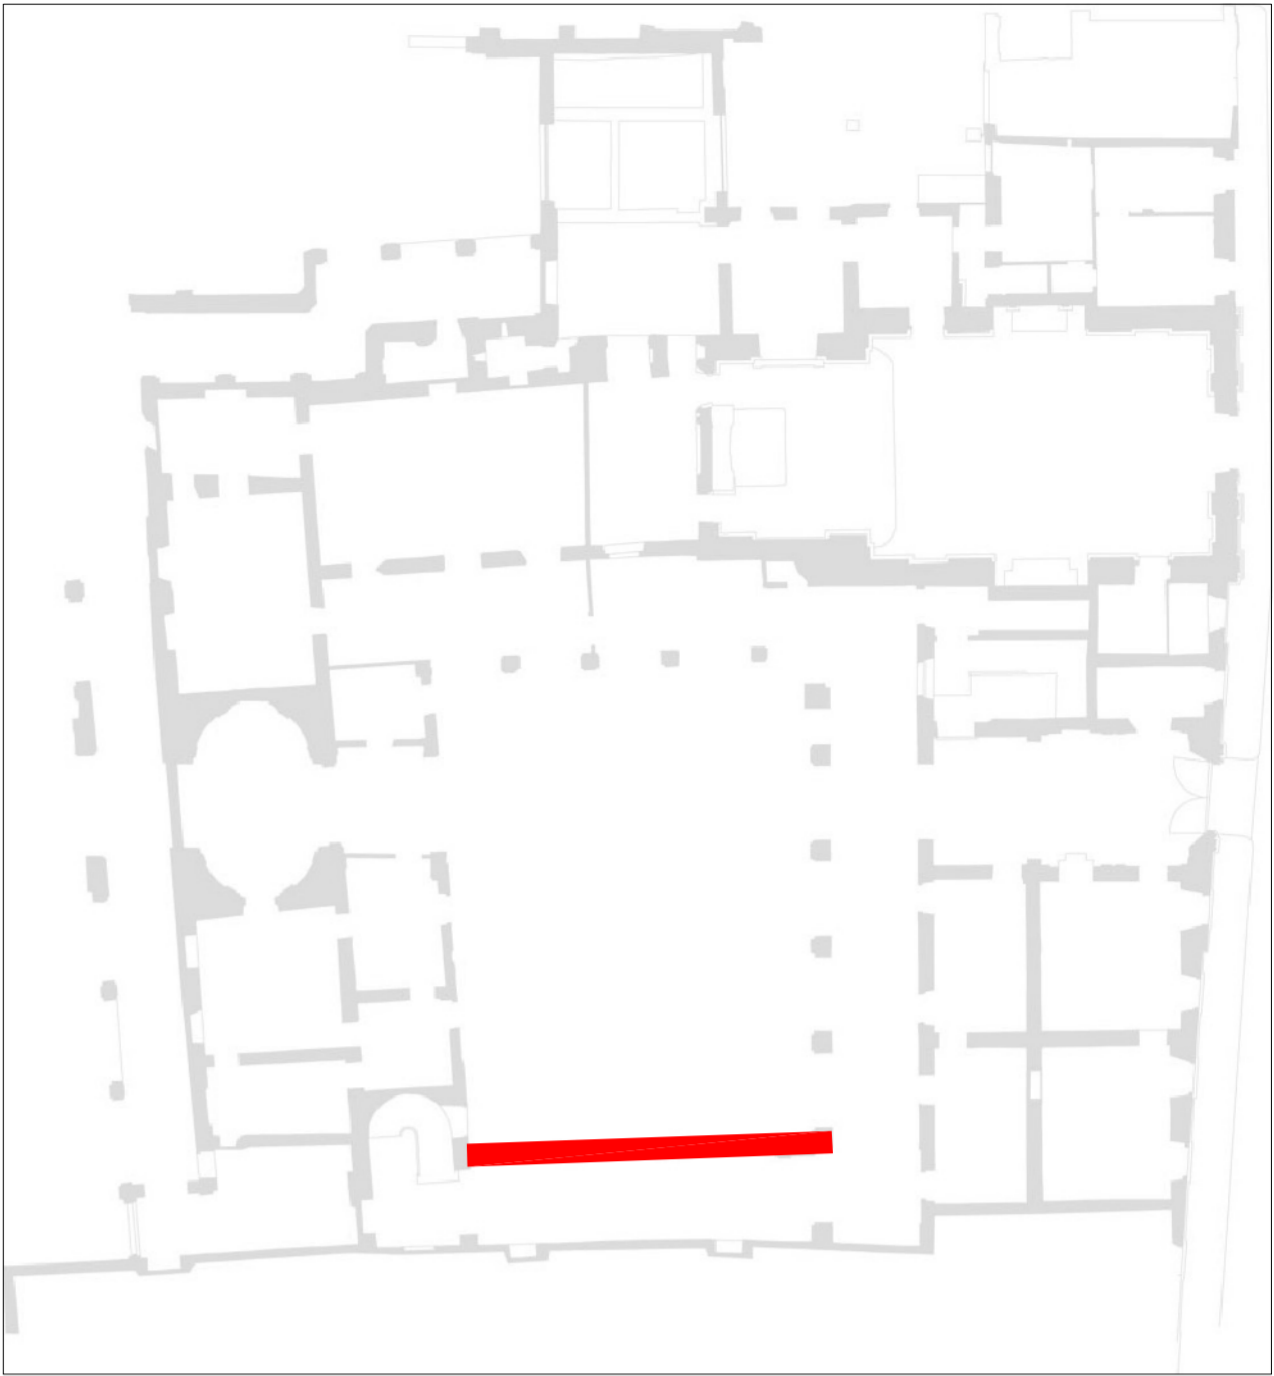

CADUTA INTONACO Scala 1:100



STATO COMPLESSIVO DI DEGRADO Scala 1:50

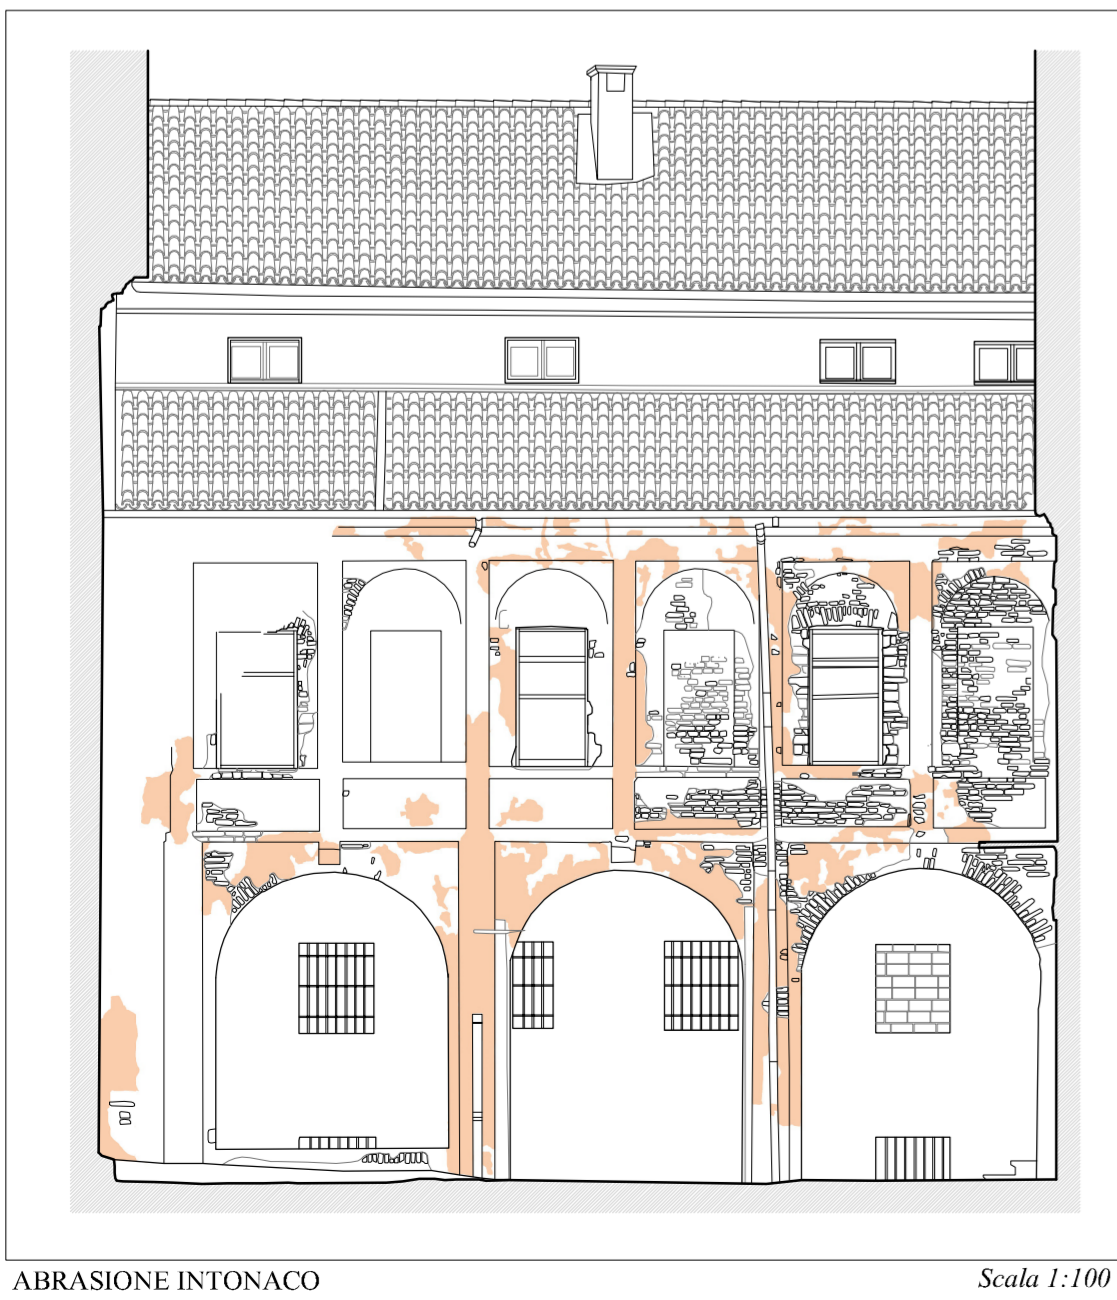

ABRASIONE INTONACO Scala 1:100

LEGENDA DEGRADI

- VEGETAZIONE
- CADUTA INTONACO
- ABRASIONE INTONACO
- DISTACCO INTONACO
- SFALDAMENTO DELLA PIETRA
- CADUTA DEL COLORE
- MALTE CEMENTIZIE
- CORROSIONE DEL GIUNTO
- FESSURAZIONI
- MUSCHI E LICHENI
- ALVEOLIZZAZIONE

Immobili denominati
"San Pietro Martire" e "ex Macello"



Esecuzione e restituzione
dei rilievi plano-altimetrici e architettonici

Comune di VERCELLI



Oggetto: San Pietro Martire	SCALA 1:100 - 1:50
PROSPETTO SUD OVEST_CORTILE INTERNO	DATA: 18_05_2012
Rilevatori: F.T. Studio s.r.l.	Aggiornamento
Data modifica	N. TAVOLA 02.D4