



SEZIONE 5-5

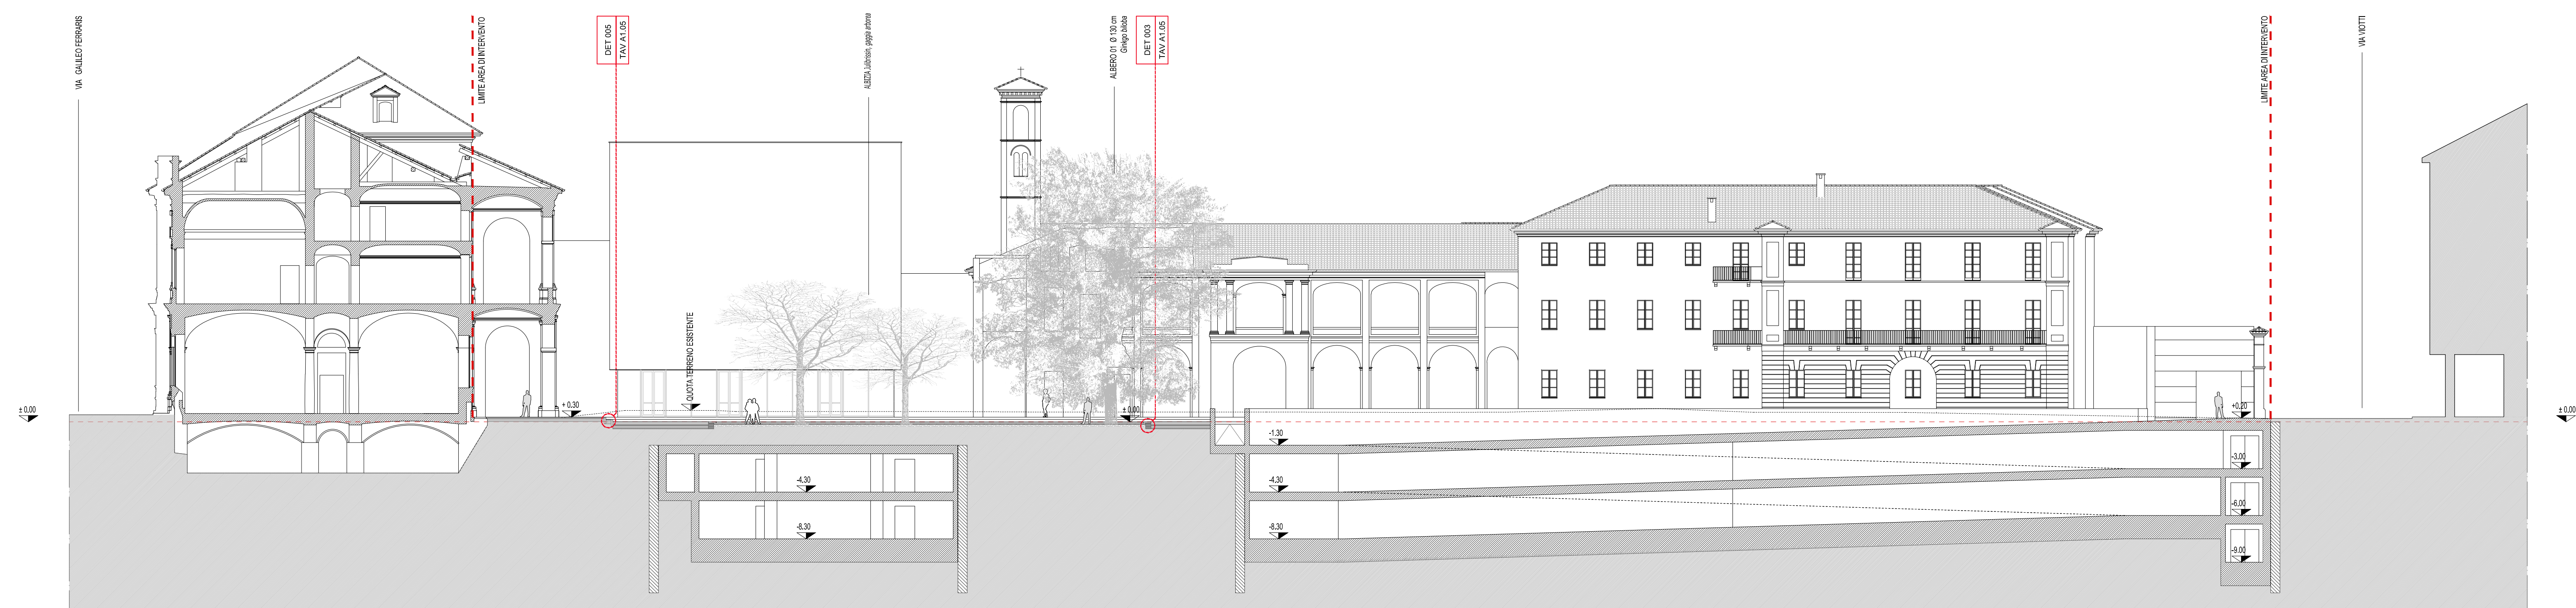


SEZIONE 2-2





SEZIONE 4-4

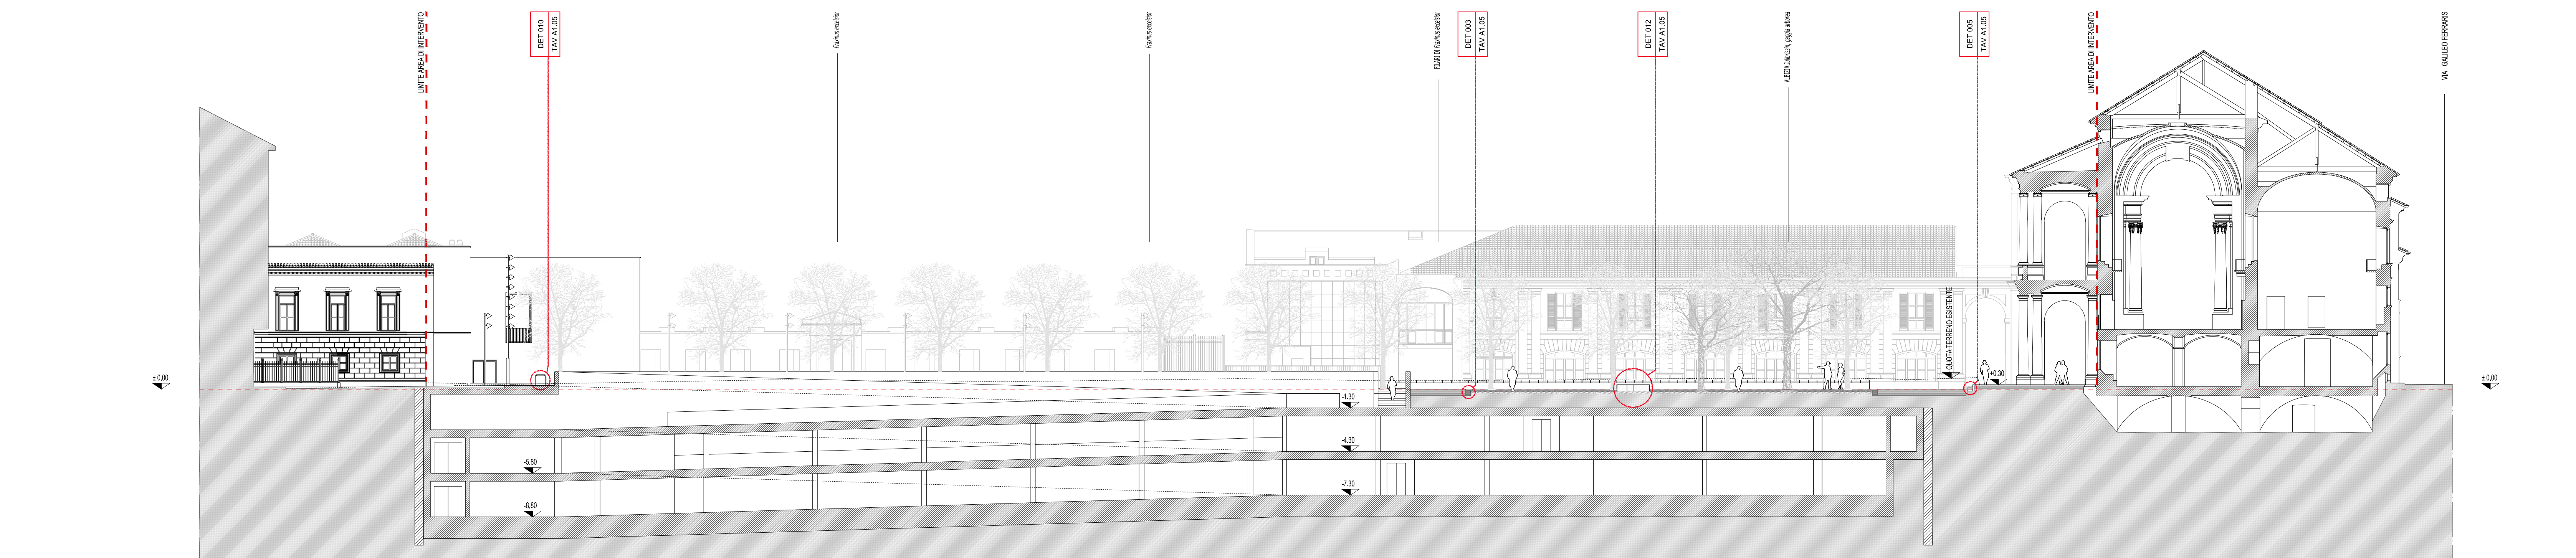

SEZIONE 3-3

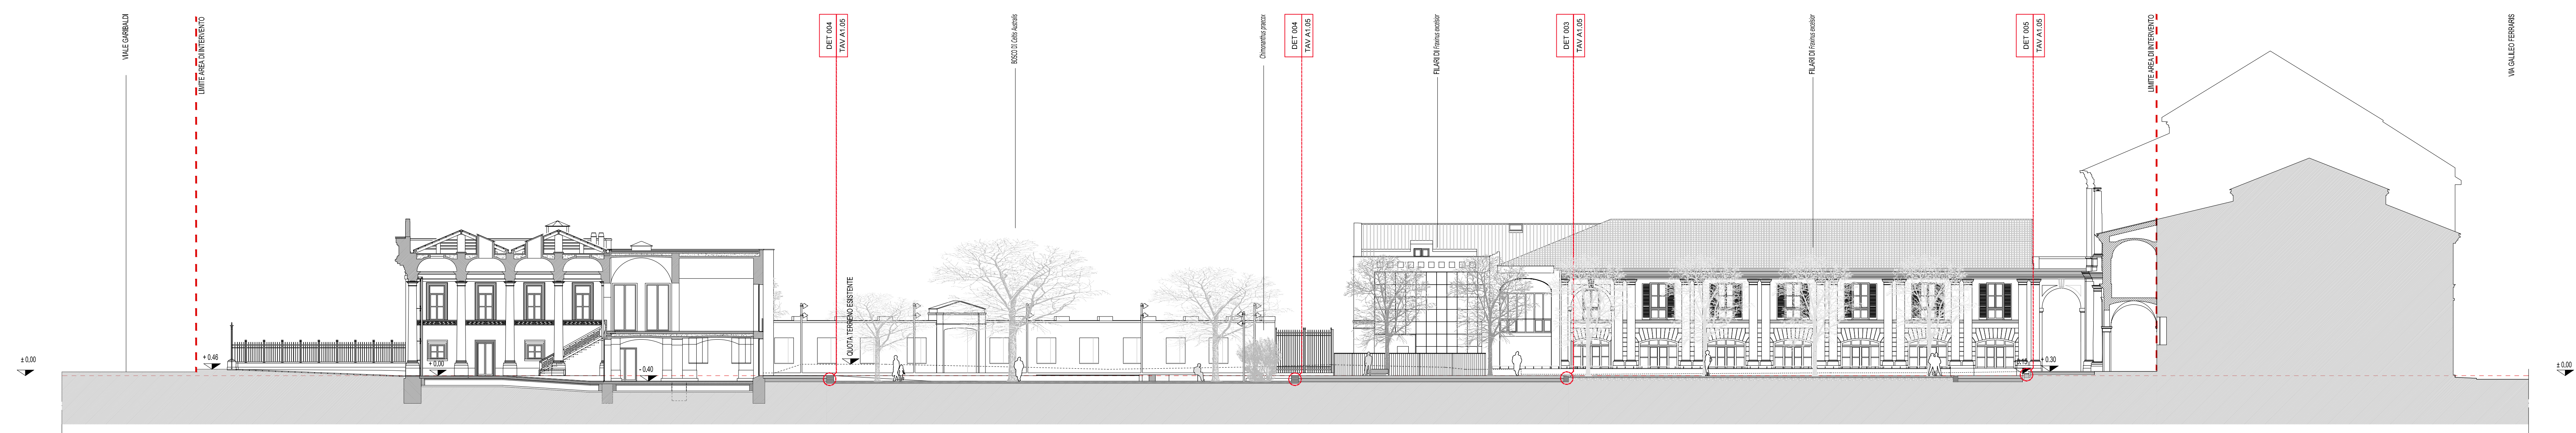

SEZIONE 1-1

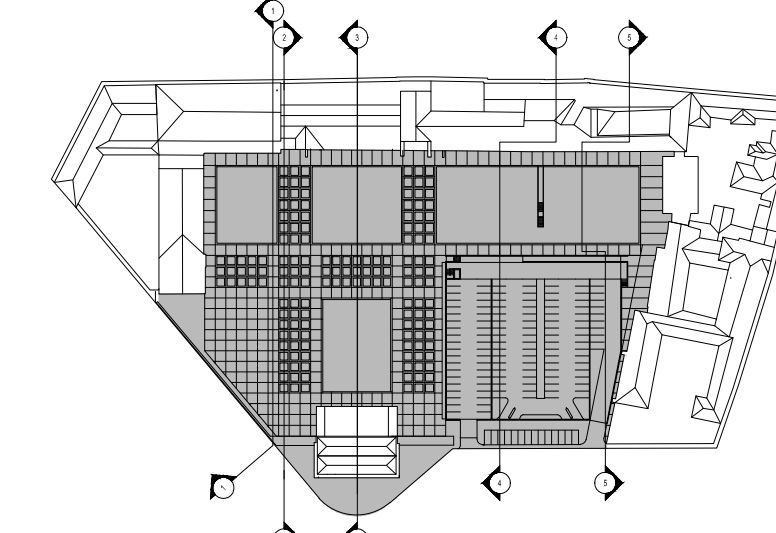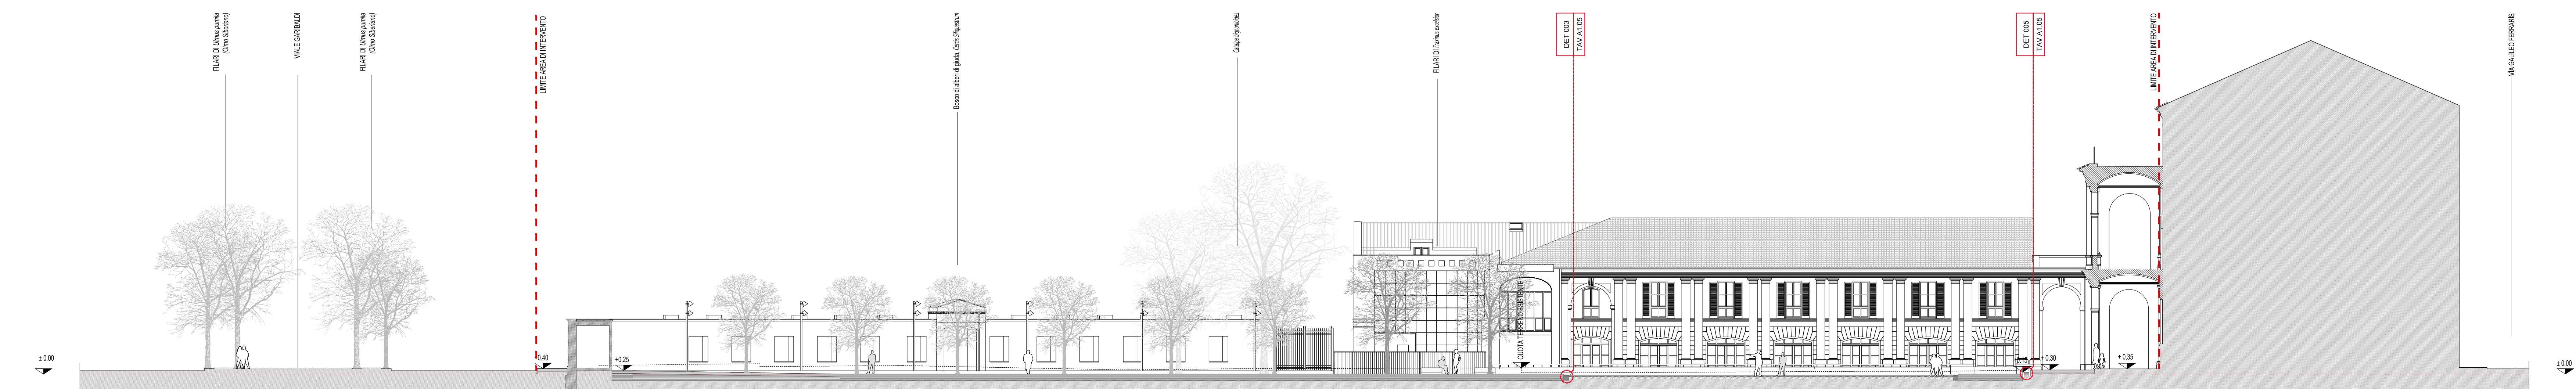

arch. Emilio Caravatti

ORDINE DEGLI ARCHITETTI,
PIANIFICATORI, PAESAGGISTI E
CONSERVATORI DELLA PROVINCIA
DI MONZA E DELLA BRIANZA

EMILIO
CARAVATTI
ARCHITETTO

arch. Roberto Cosenz



arch. Carlo Crippa

ORDINE DEGLI ARCHITETTI,
PIANIFICATORI, PAESAGGISTI E
CONSERVATORI DELLA PROVINCIA
DI MONZA E DELLA BRIANZA

CARLO
CRIPPA
ARCHITETTO
12

COMUNE DI VERCELLI
RECUPERO FUNZIONALE EX OSPEDALE S. ANDREA
PROGETTO DEFINITIVO IN VARIANTE

FASE 1B | SPAZI APERTI

ASSOCIAZIONE TEMPORANEA DI PROFESSIONISTI
Architetti:
Emilio Caravatti, Roberto Cosenza, Carlo Crippa architetti
via Spiluga 10 - 20900 Monza (MB) T +39 039 327425 F +39 039 2318305 e-mail: studio@emiliosocietai.it

Struttura:
FVPROGETTI s.r.l.
via Ripamonti 44 - 20141 Milano

Impianti elettrici:
Studio Osvaldo Bogliani
via XOMI Marzò 121 - 29100 Novara

Impianti termici e sanitari:
MC2 Studio
Via Giordano Bruno 191 - 10134 Torino

Controllo dei costi:
POLISTUDIO s.n.c.
Via Roma 56 - 23891 Barzanò (LC)

ARCHITETTONICO | PROGETTO
PROSPETTI E SEZIONI TRASVERSALI

A1.04	scala	1:200
	data	29.06.2012

A termini di legge sono vietate le riproduzioni anche parziali non preventivamente autorizzate.