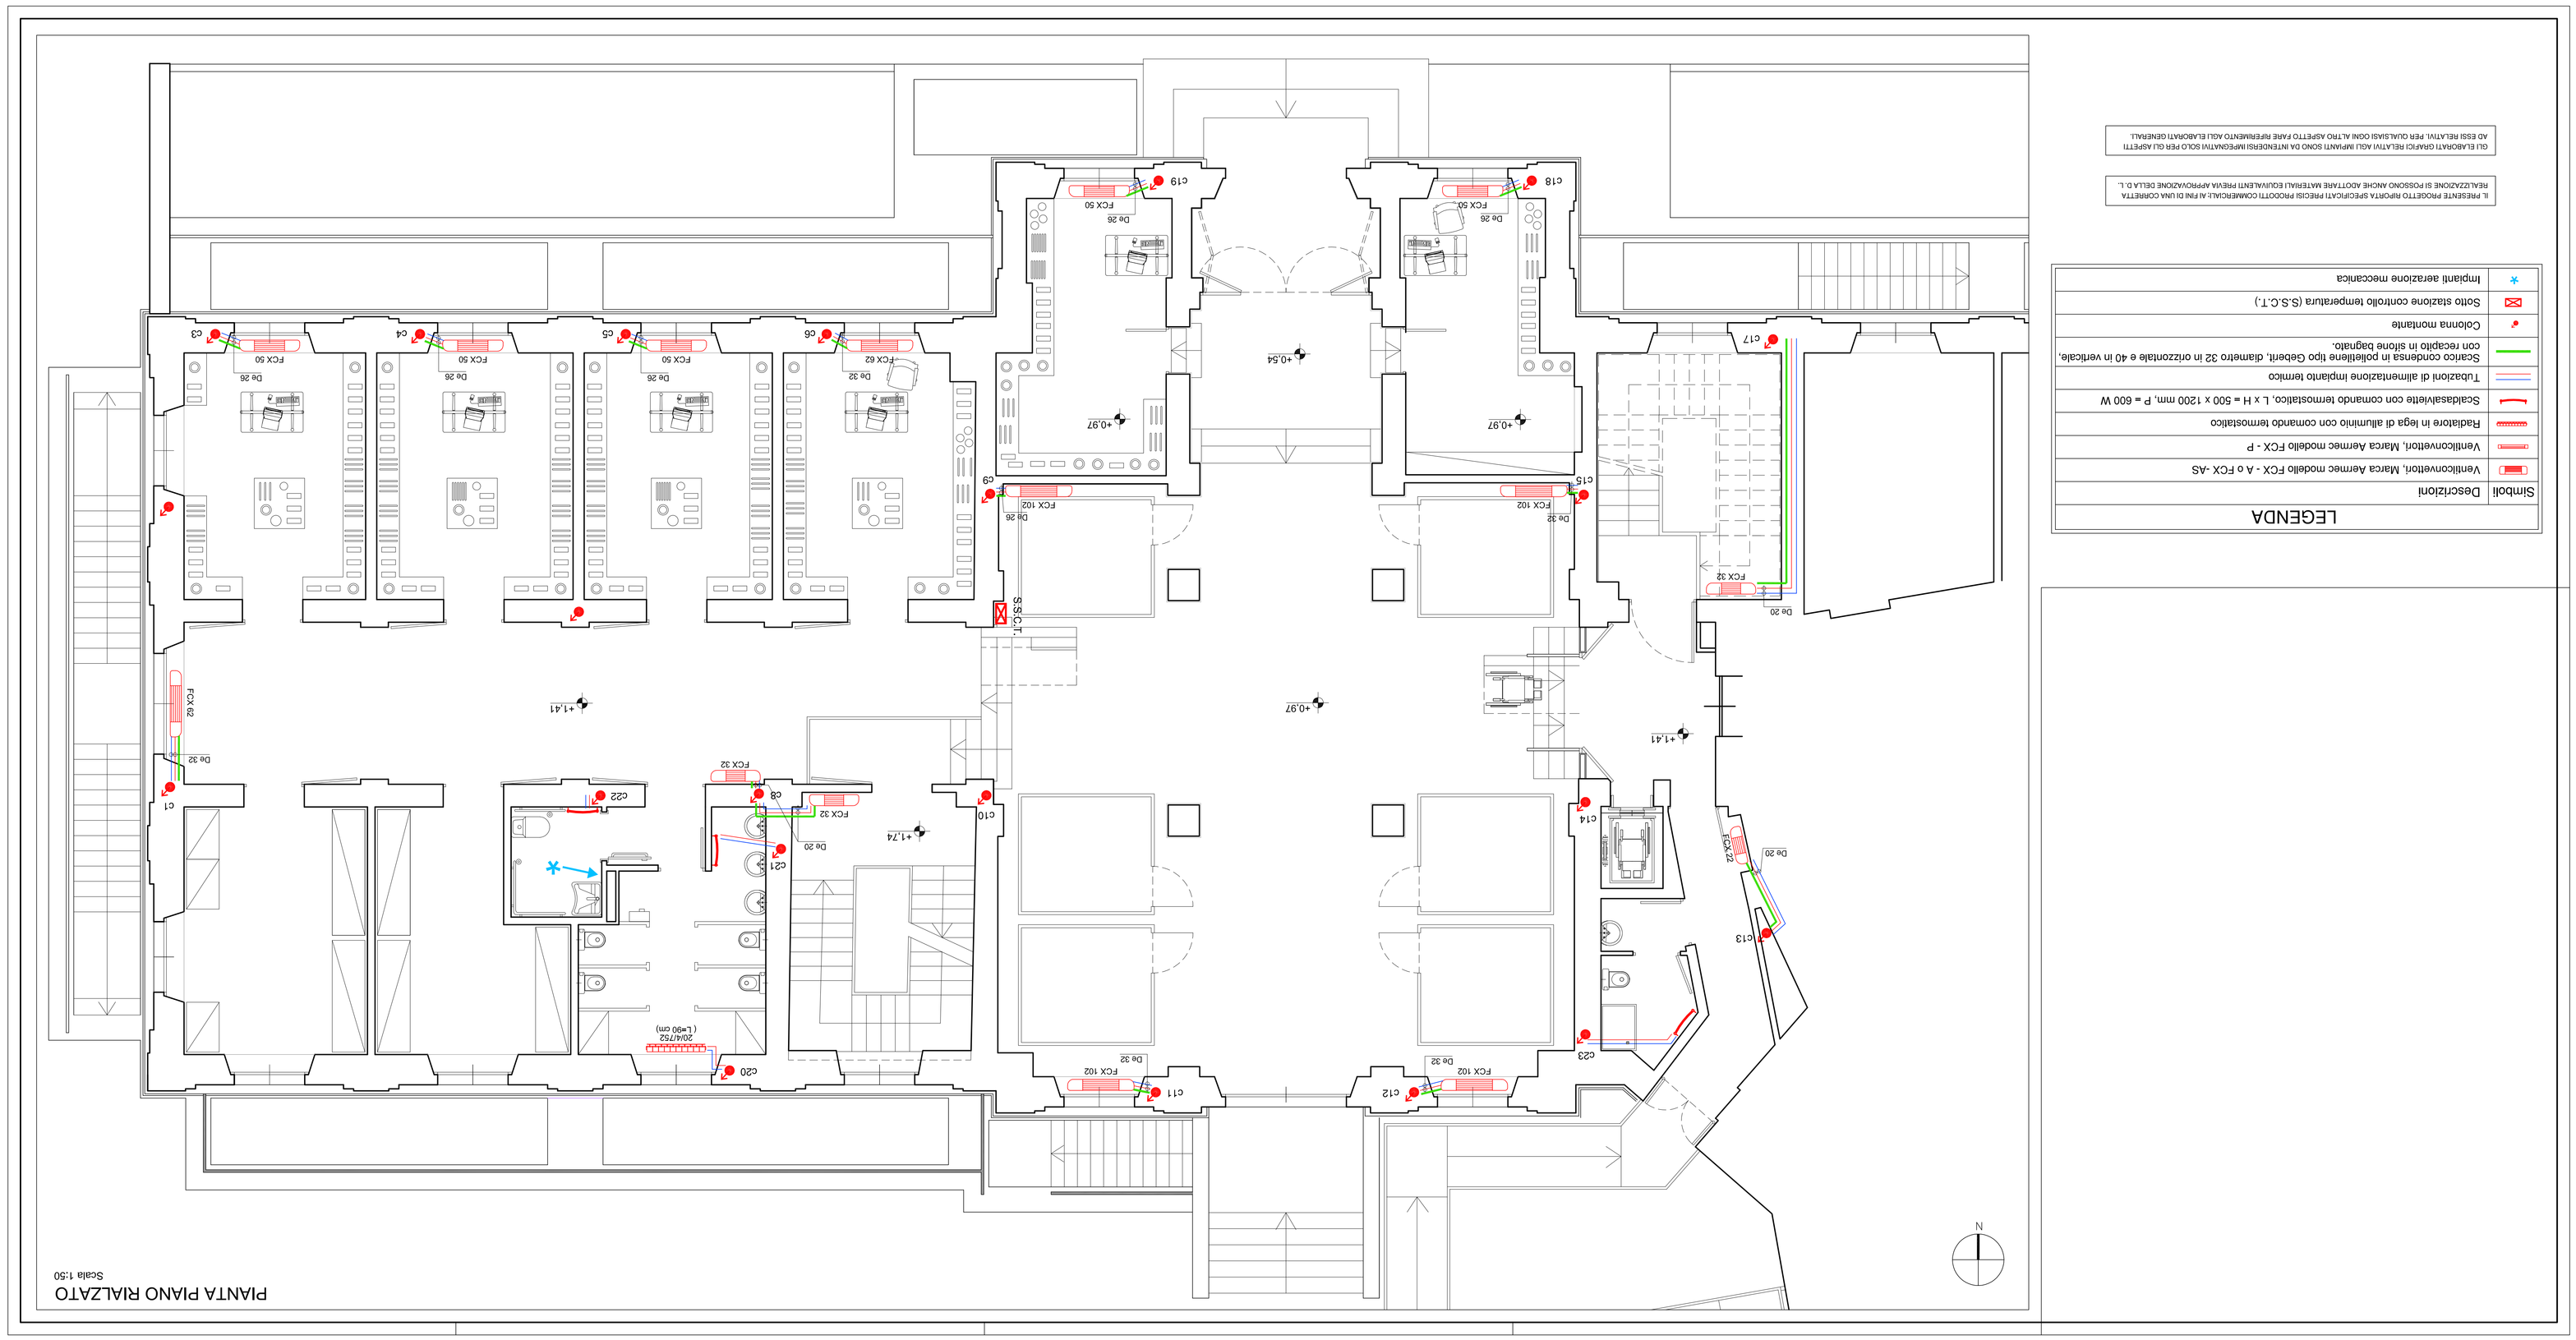

LEGENDA

Simboli	Descrizioni
	Radiatore in lega di alluminio con comando termostatico
	Scaldasalviette con comando termostatico, L x H = 500 x 1200 mm, P = 600 W
	Tubazioni di alimentazione impianto termico
	Scarico condensa in polietilene tipo Geberit, diametro 32 in orizzontale e 40 in verticale, con recapito in sifone tagliato.
	Colonna montante
	Sotto stazione controllo temperatura (S.S.C.T.)
	Impianti aerazione meccanica

IL PRESENTE PROGETTO RIPORTA SPECIFICATI PRECISI PRODOTTI COMMERCIALI AI FINI DI UNA CORRETTA REALIZZAZIONE SI POSSONO ANCHE ADOTTARE MATERIALI EQUIVALENTI PREVIA APPROVAZIONE DELLA D. L.

