


PIANO TERRA [± 0.00]

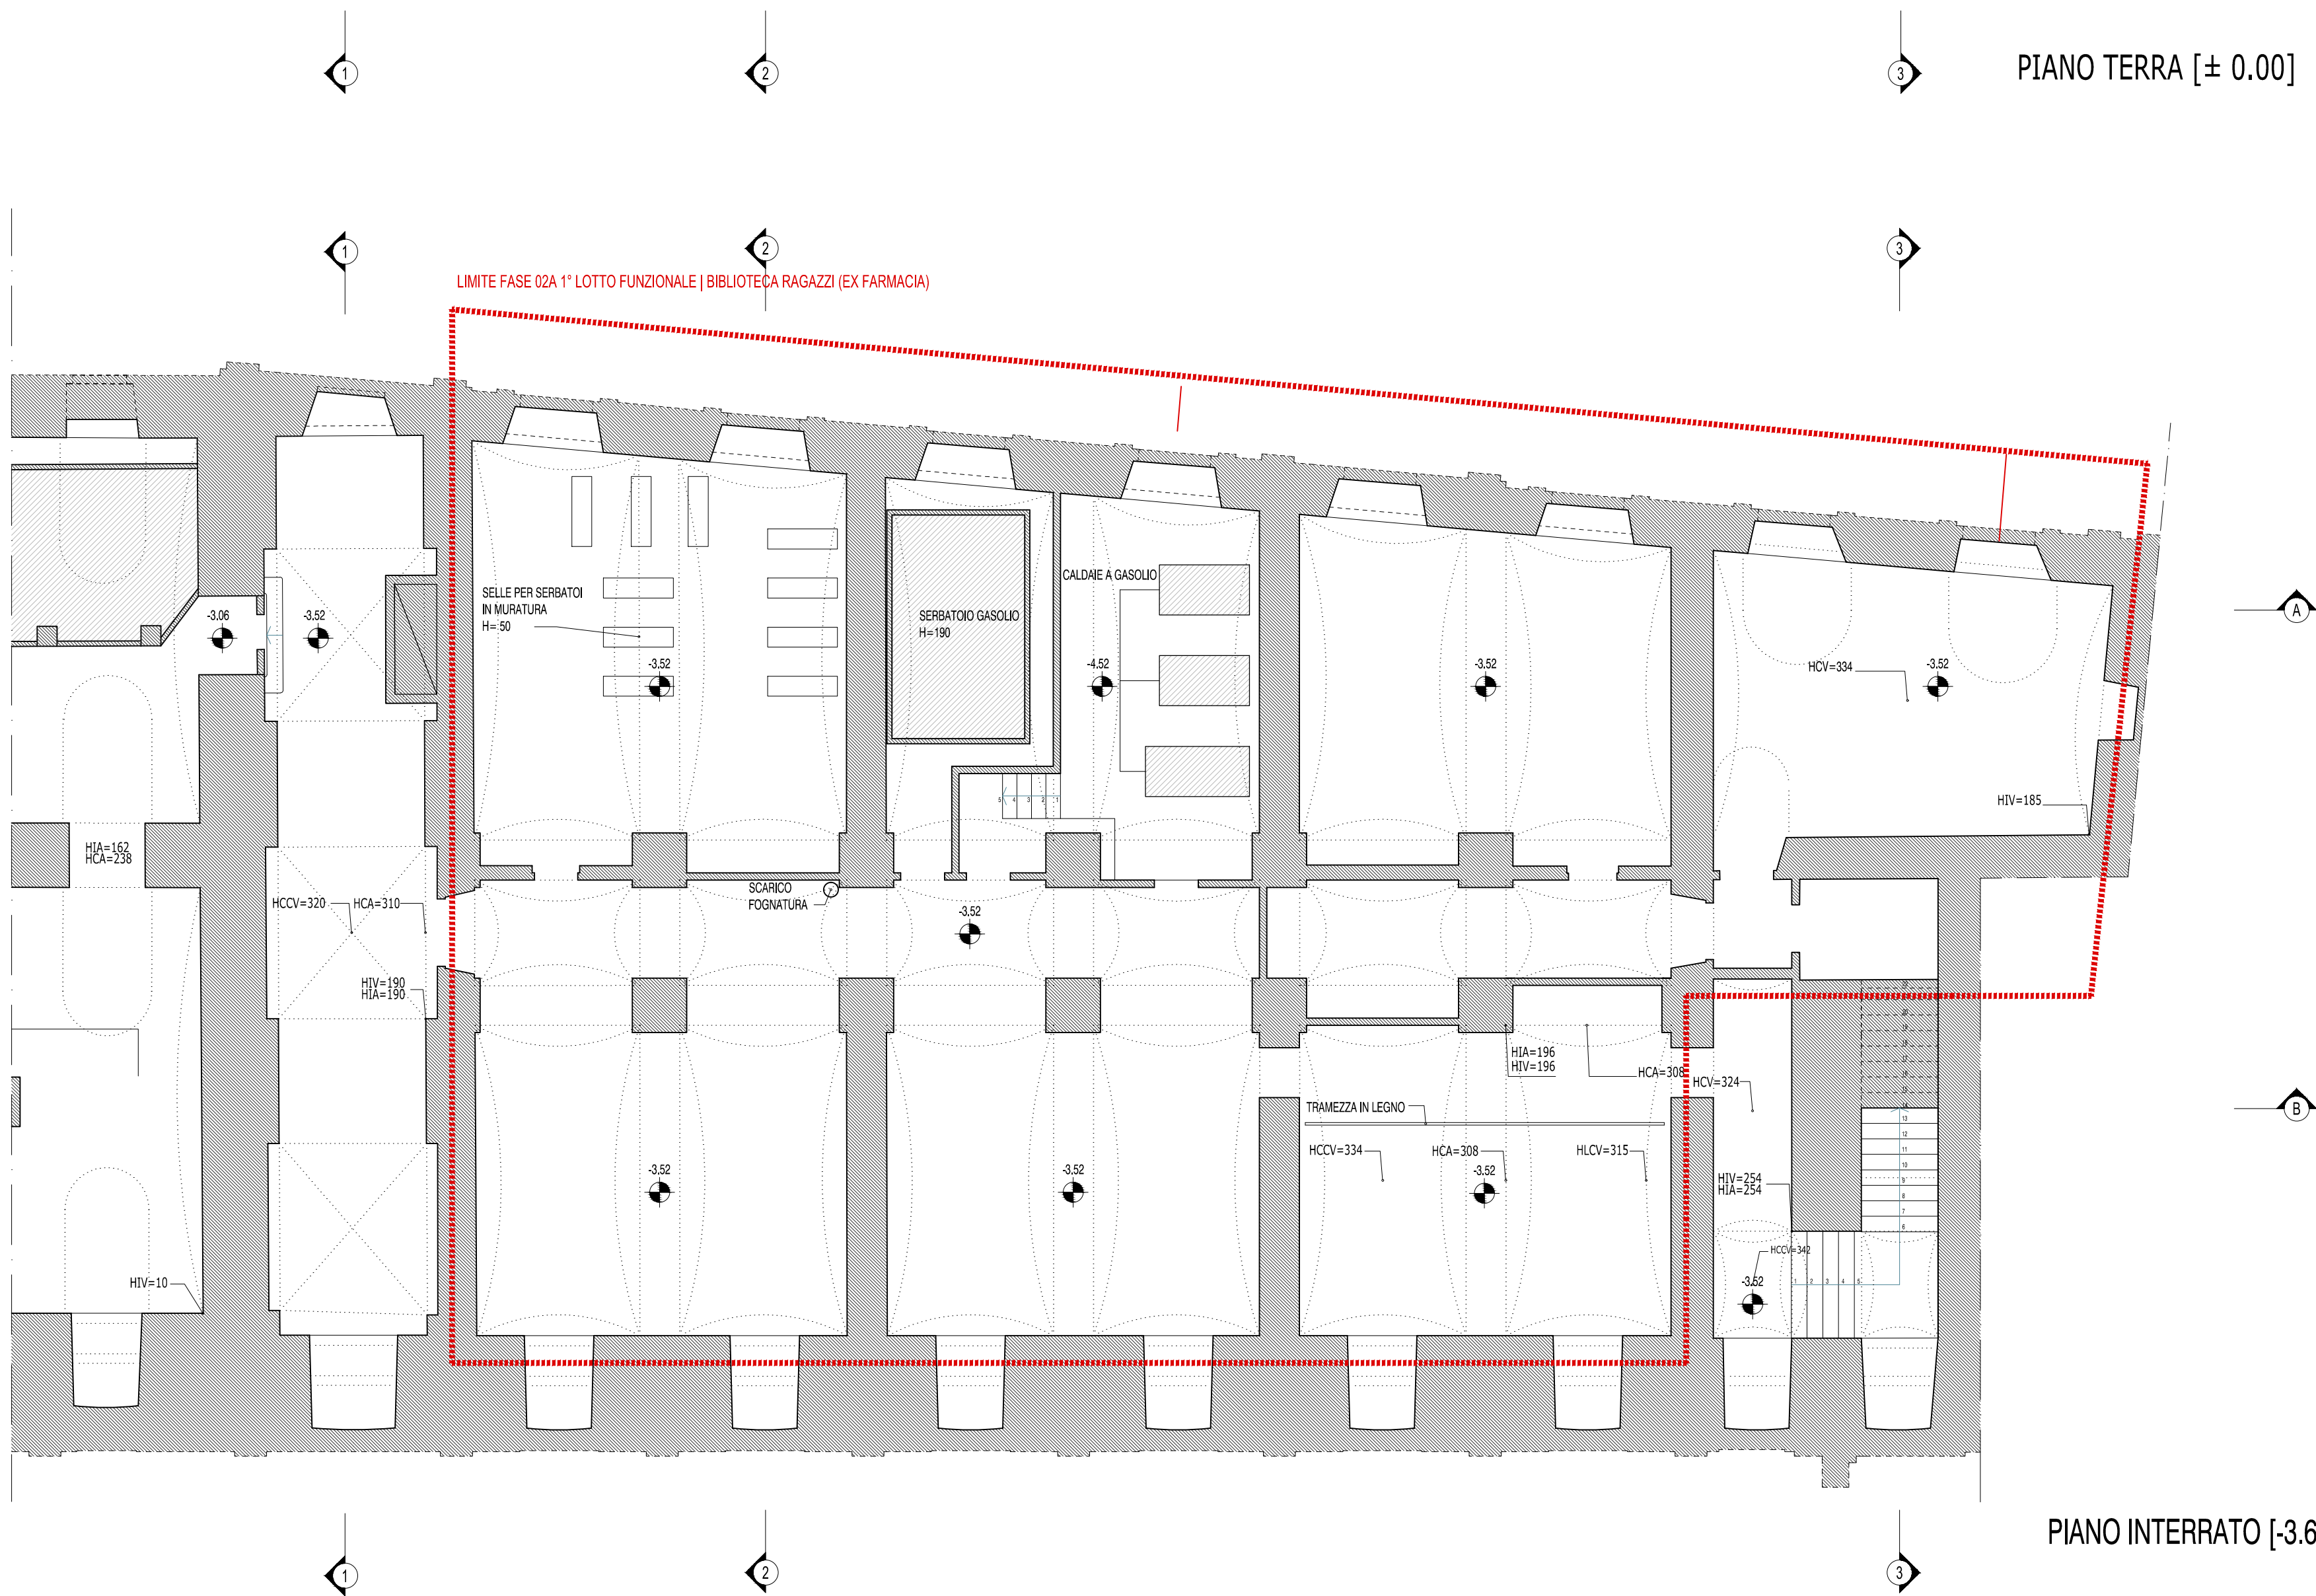

PIANO INTERRATO [-3.62]

arch. Emilio Caravatti

ORDINE DEGLI ARCHITETTI, PIANIFICATORI, PAESAGGISTI E CONSERVATORI DELLA PROVINCIA DI MONZA E DELLA LOMBARDIA

EMILIO CARAVATTI ARCHITETTO 693

arch. Roberto Cosenza

ORDINE DEGLI ARCHITETTI, PIANIFICATORI, PAESAGGISTI E CONSERVATORI DELLA PROVINCIA DI MONZA E DELLA LOMBARDIA

ROBERTO COSENZA ARCHITETTO 4955

arch. Carlo Crippa

ORDINE DEGLI ARCHITETTI, PIANIFICATORI, PAESAGGISTI E CONSERVATORI DELLA PROVINCIA DI MONZA E DELLA LOMBARDIA

CARLO CRIPPA ARCHITETTO 12

COMUNE DI VERCELLI

RECUPERO FUNZIONALE EX OSPEDALE S. ANDREA

PROGETTO DEFINITIVO

(art.25 e 34 DPR 554 del 1999)

FASE 02A BIBLIOTECA 1° LOTTO FUNZIONALE

FRONTI - COPERTURA - EX FARMACIA

ASSOCIAZIONE TEMPORANEA DI PROFESSIONISTI

Architettura:
Emilio Caravatti, Roberto Cosenza, Carlo Crippa architetti
via Spiga 10 - 20121 Milano (MI) T. +39 02 574125 F. +39 02 57412588 e-mail: studio@emilioscaravatti.it

Strutture:
FVPROGETTI s.r.l.
via Ripanonti 44 - 20141 Milano

Impianti elettrici:
Studio Osvaldo Bogliani
via XXII Marzo 101 - 20100 Novara

Impianti termici e sanitari:
MC2 Studio
Via Giordano Bruno 191 - 10134 Torino

Controllo dei costi:
POLISTUDIO s.n.c.
Via Roma 66 - 20091 Bergamo (BG)

ARCHITETTONICO STATO ATTUALE	A0.03	scala 1:100
PIANTE PIANO INTERRATO - PIANO TERRA		data 31.07.2012
A termini di legge sono vietate le riproduzioni anche parziali non preventivamente autorizzate		rev.