





SEZIONE AA

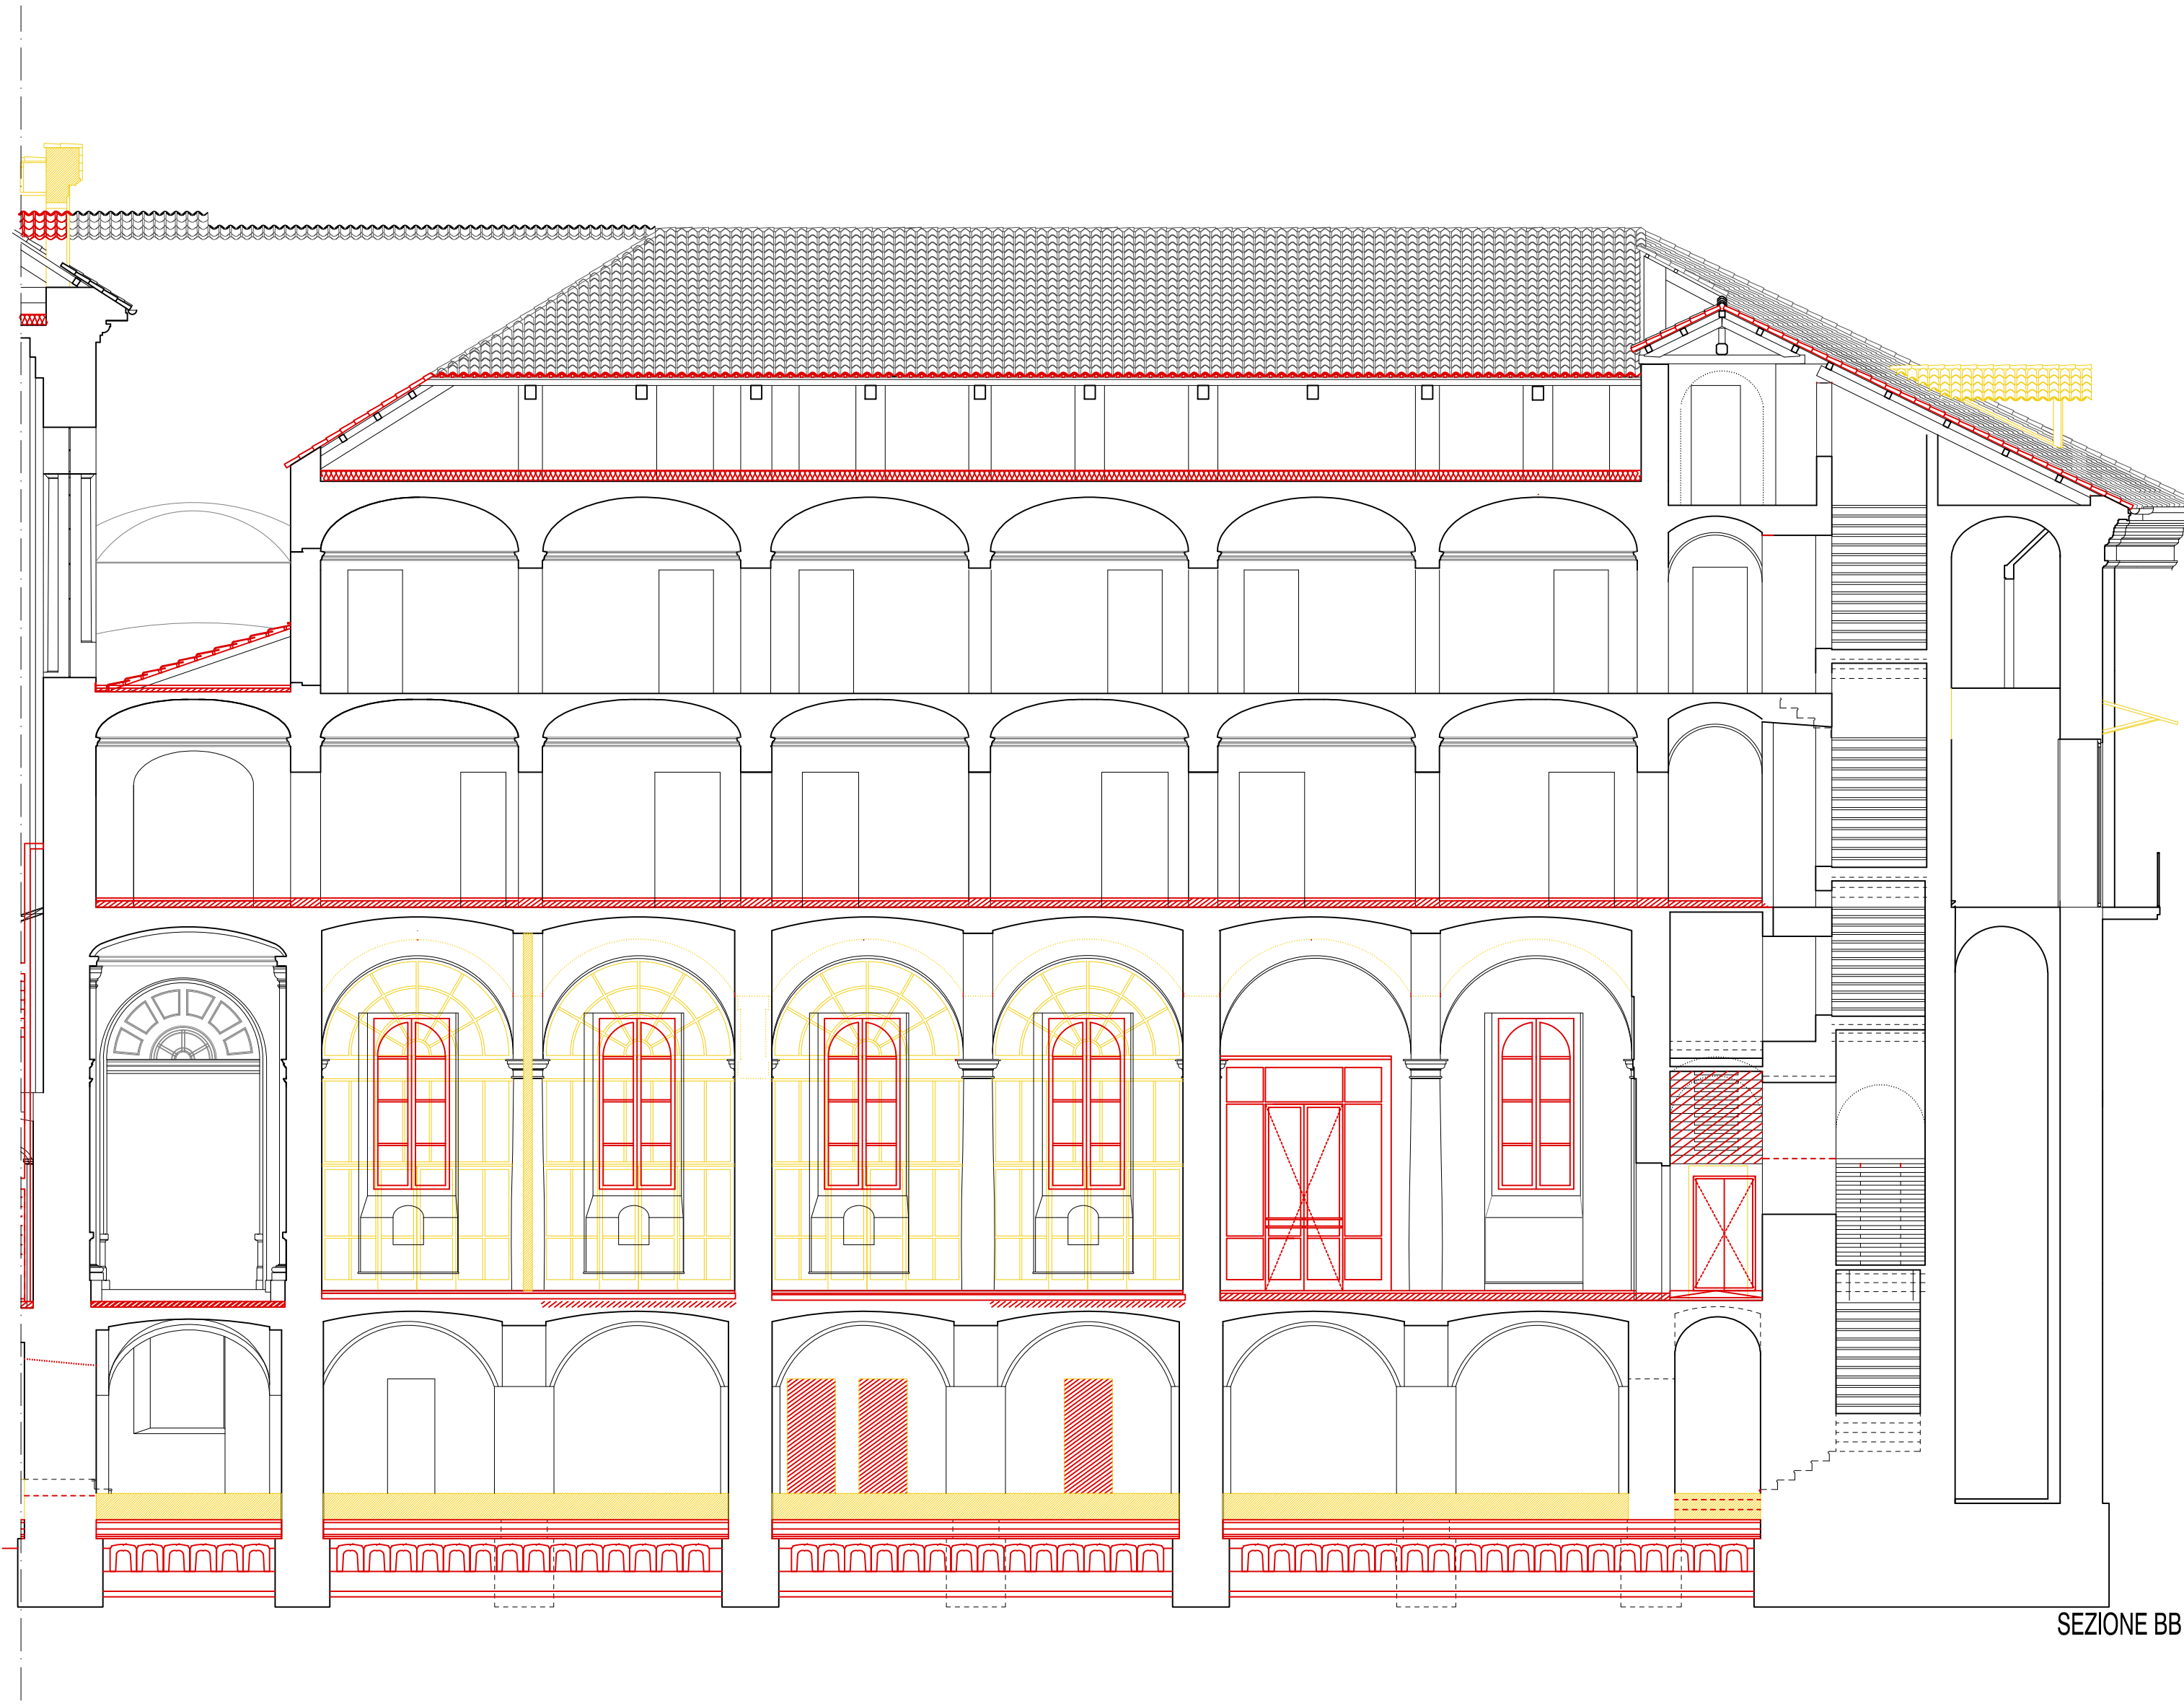

SEZIONE BB

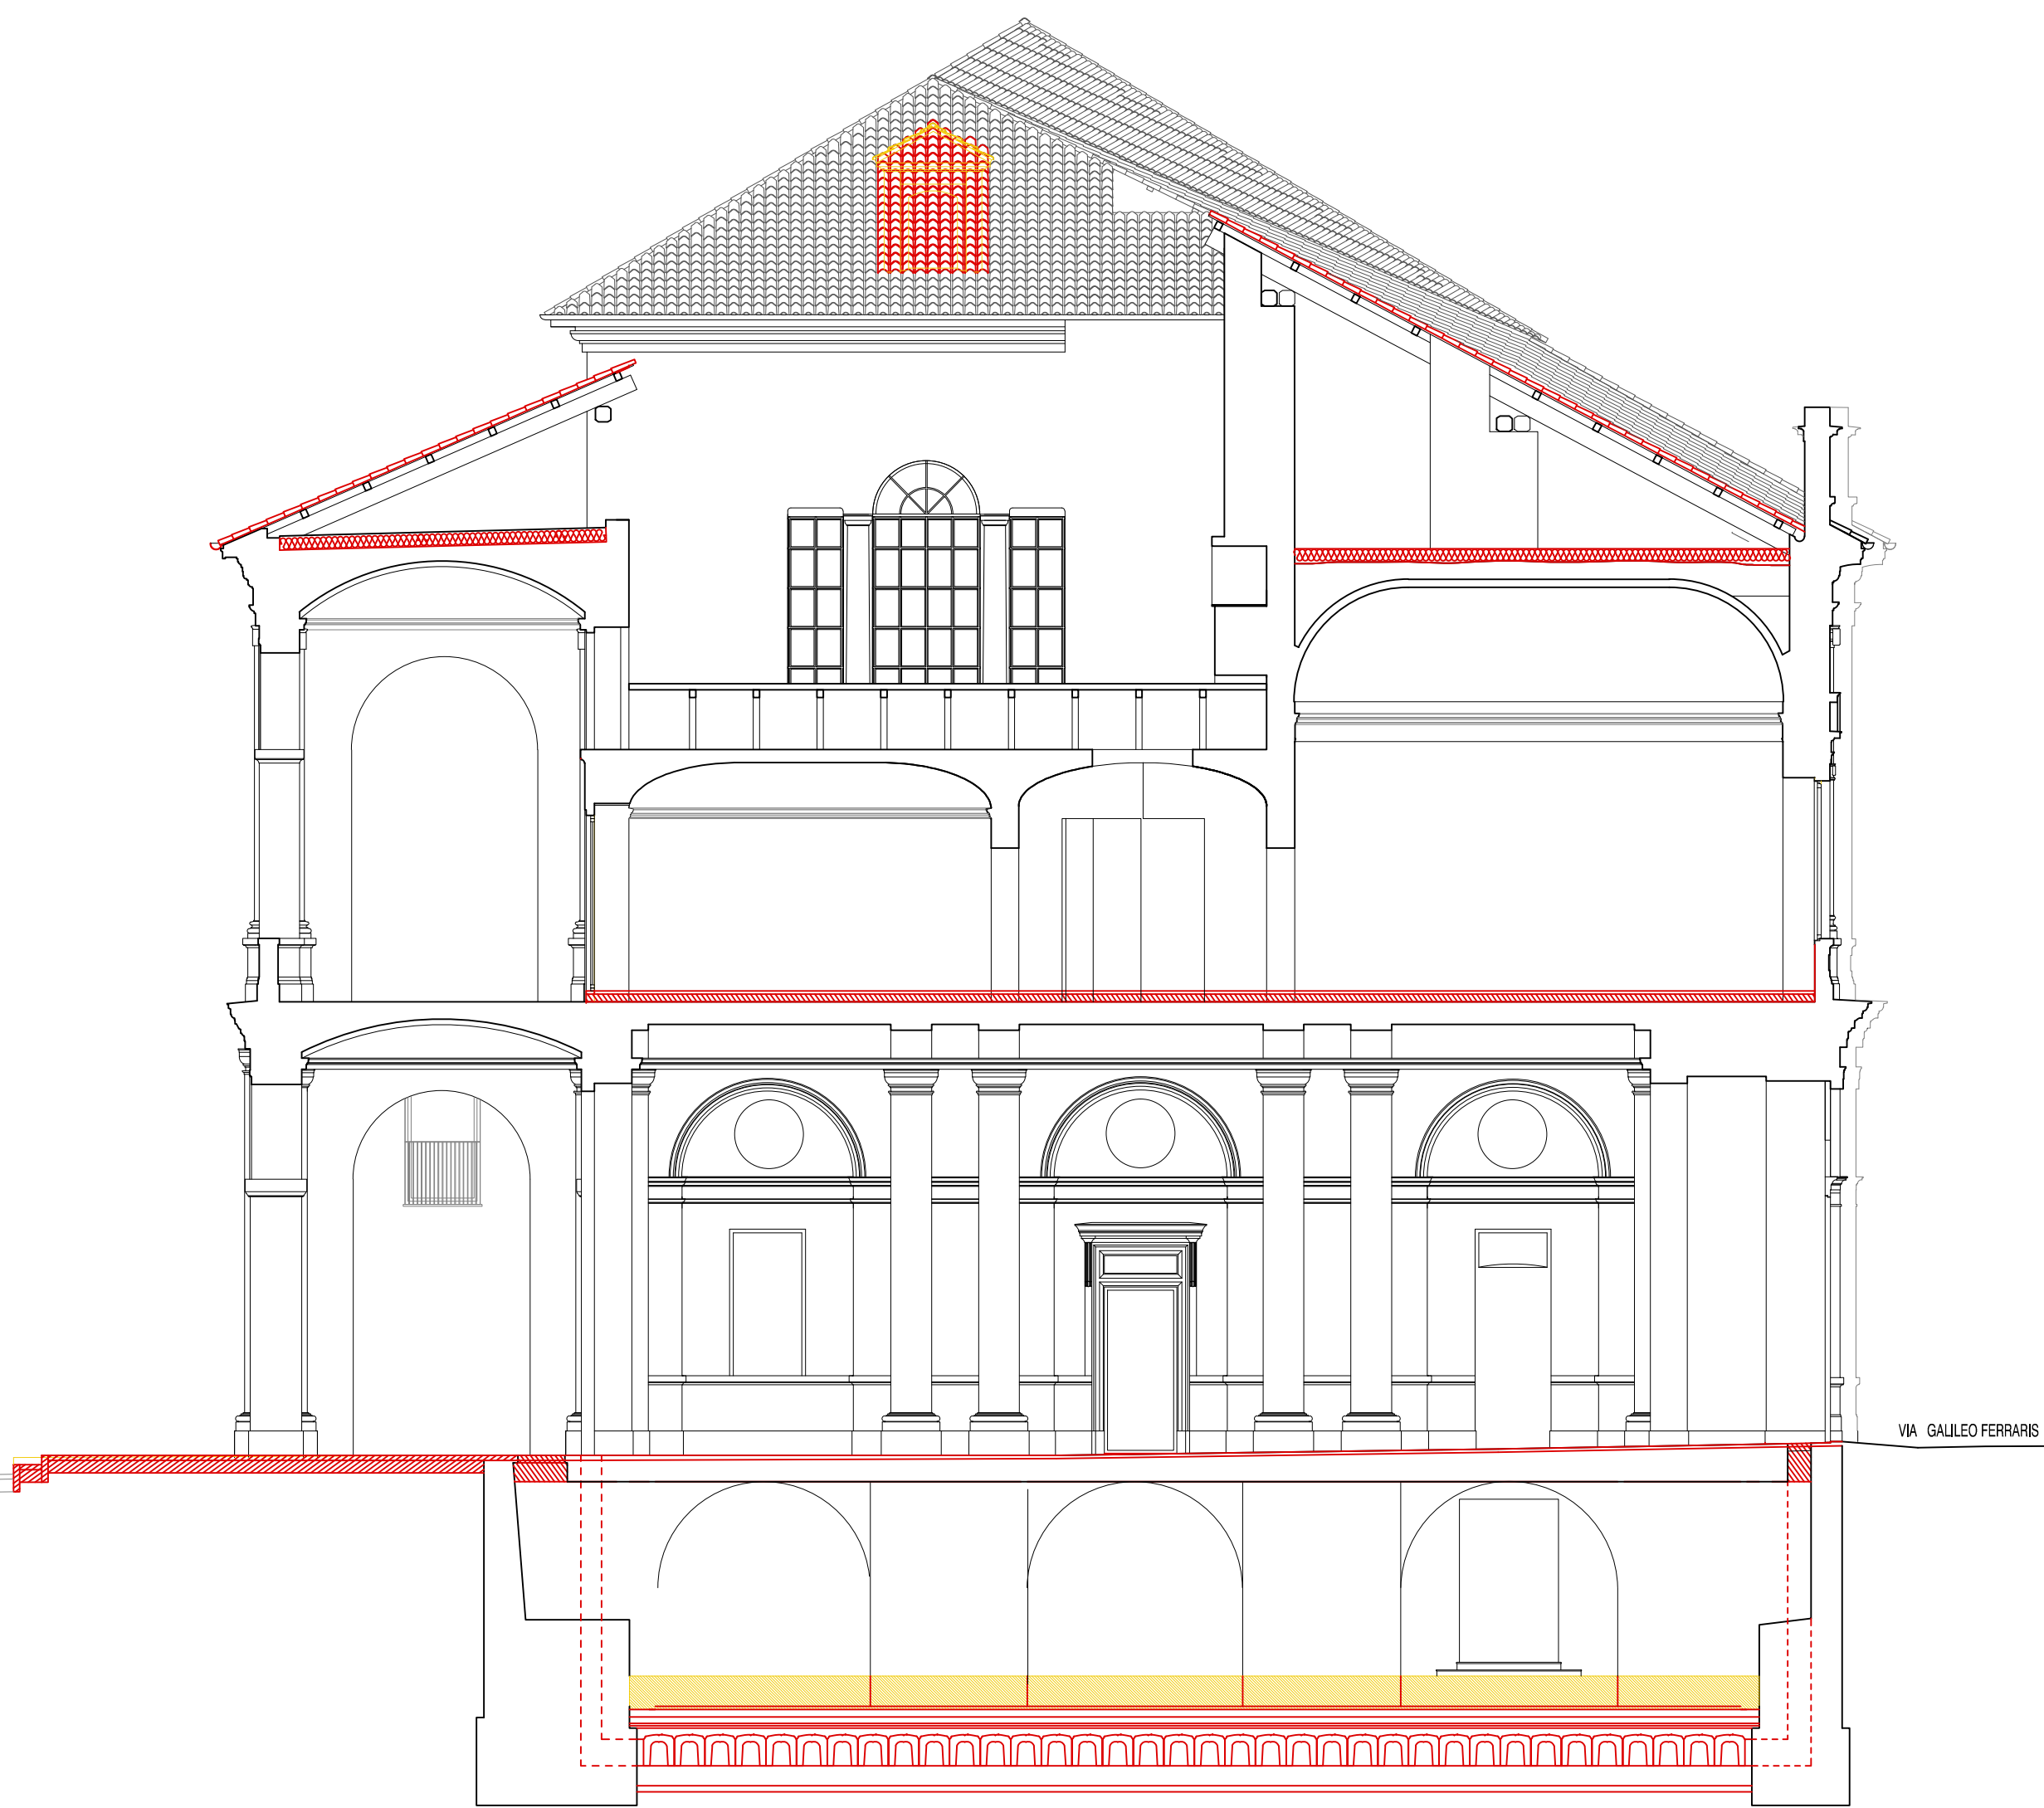


SEZIONE 1-1



SEZIONE 2-2



SEZIONE 3-3

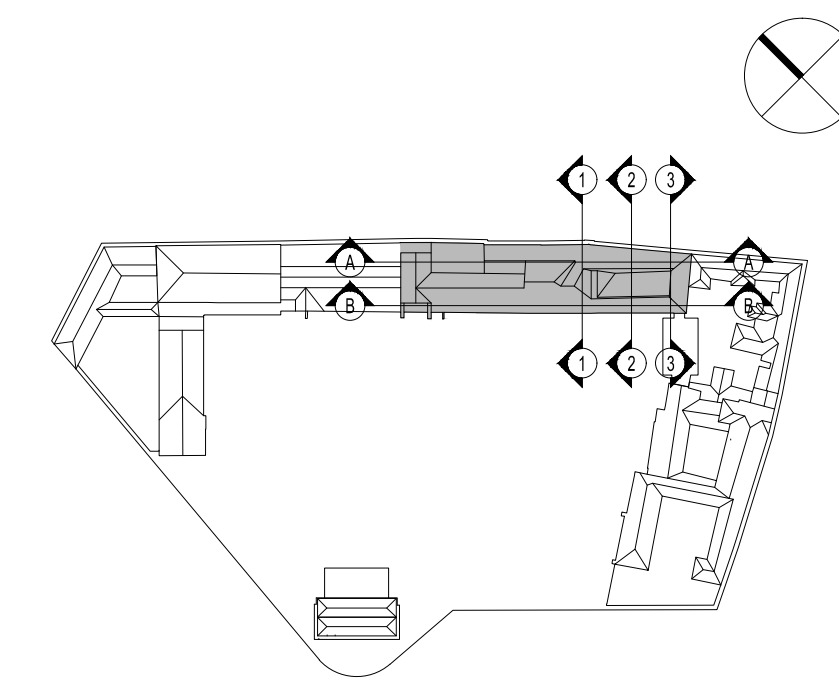

COMUNE DI VERCELLI
RECUPERO FUNZIONALE EX OSPEDALE S. ANDREA
PROGETTO DEFINITIVO

IMP. 25 e 34 DPR 584 del 1995

FASE 02A BIBLIOTECA 1°-2° LOTTO FUNZIONALE

ASSOCIAZIONE TEMPORANEA DI PROFESSIONISTI

Architetti:
Emilio Caravatti, Roberto Cosenza, Carlo Crippa, architetti
via Strada 10 - 10120 Torino (Tel. 011/5511111 - Fax 011/5511112 - email: a.t.p.v@univnet.it)

Strutture:
FVPROGETTI s.r.l.

Impianti elettrici:
Studio Osvaldo Boglietti

Impianti termici e sanitari:
MC2 Studio

Controllo dei costi:
POLISTUDIO s.n.c.

Via Roma 18 - 10120 Torino (Tel. 011/5511111 - Fax 011/5511112 - email: a.t.p.v@univnet.it)

ARCHITETTONICO | SOVRAPPOSIZIONI

SEZIONE AA - SEZIONE BB - SEZIONE 11 - SEZIONE 22 - SEZIONE 33

arch. Emilio Caravatti

ORDINE DEGLI ARCHITETTI,
PIANIFICATORI, PASSEGGISTI E
CONSERVATORI DELLA PROVINCIA
DI MONZA E DELLA SERENA
EMILIO CARAVATTI
ARCHITETTO
693

arch. Roberto Cosenza

ORDINE DEGLI ARCHITETTI,
PIANIFICATORI, PASSEGGISTI E
CONSERVATORI DELLA PROVINCIA
DI MONZA E DELLA SERENA
ROBERTO COSENZA
ARCHITETTO
693

arch. Carlo Crippa

ORDINE DEGLI ARCHITETTI,
PIANIFICATORI, PASSEGGISTI E
CONSERVATORI DELLA PROVINCIA
DI MONZA E DELLA SERENA
CARLO CRIPPA
ARCHITETTO
12

A2.06

scala 1:100

data 31.07.2012

rev.