



VEGETAZIONE

Scala 1:100

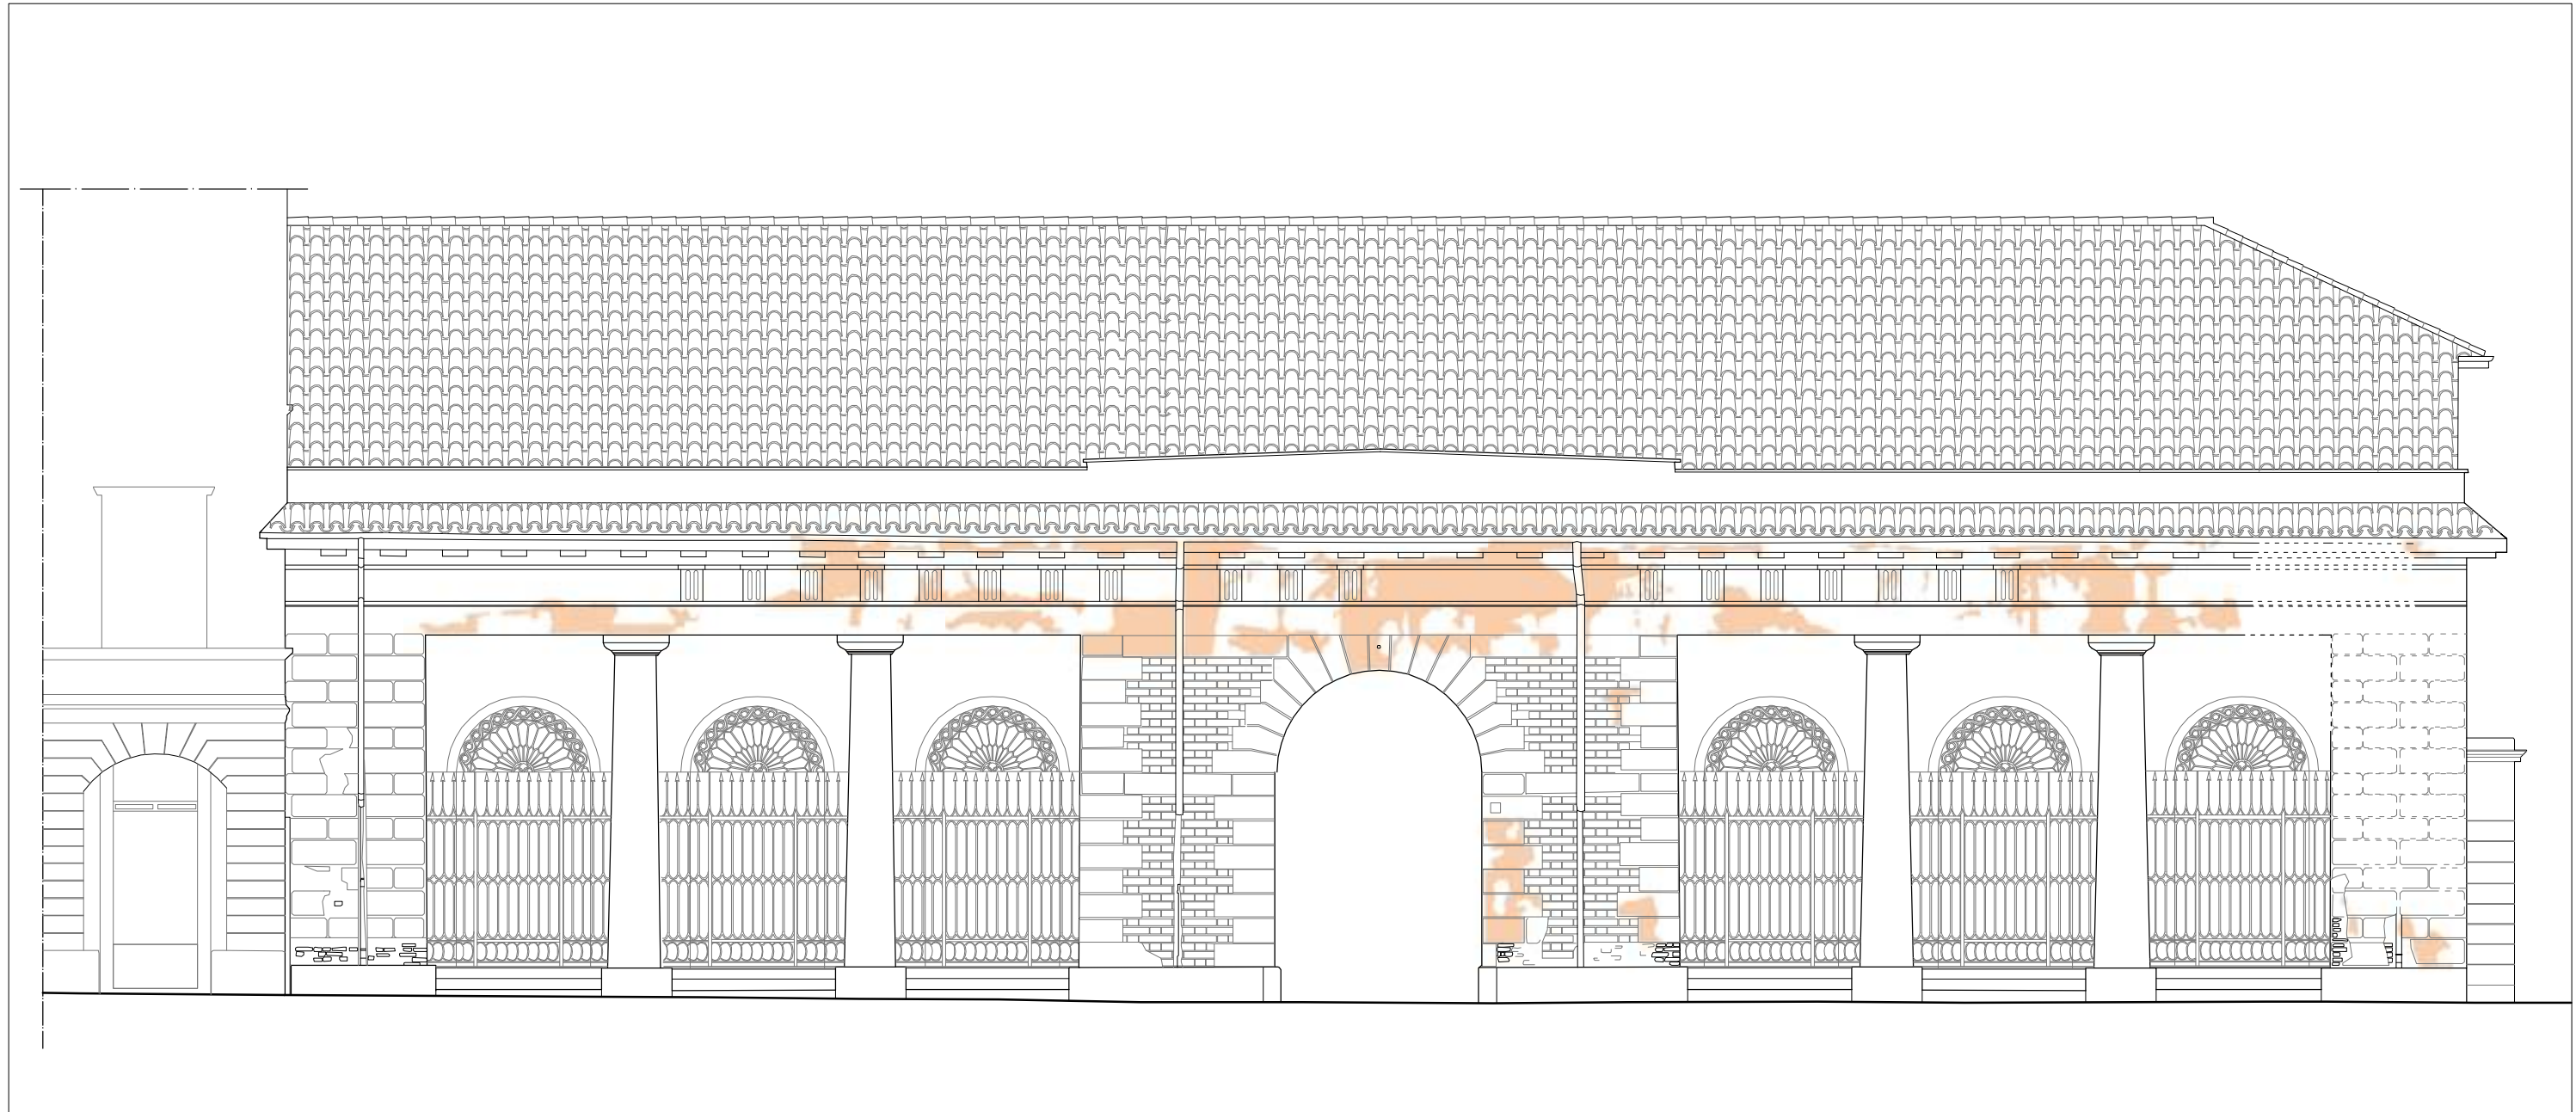


ABRASIONE INTONACO

Scala 1:100

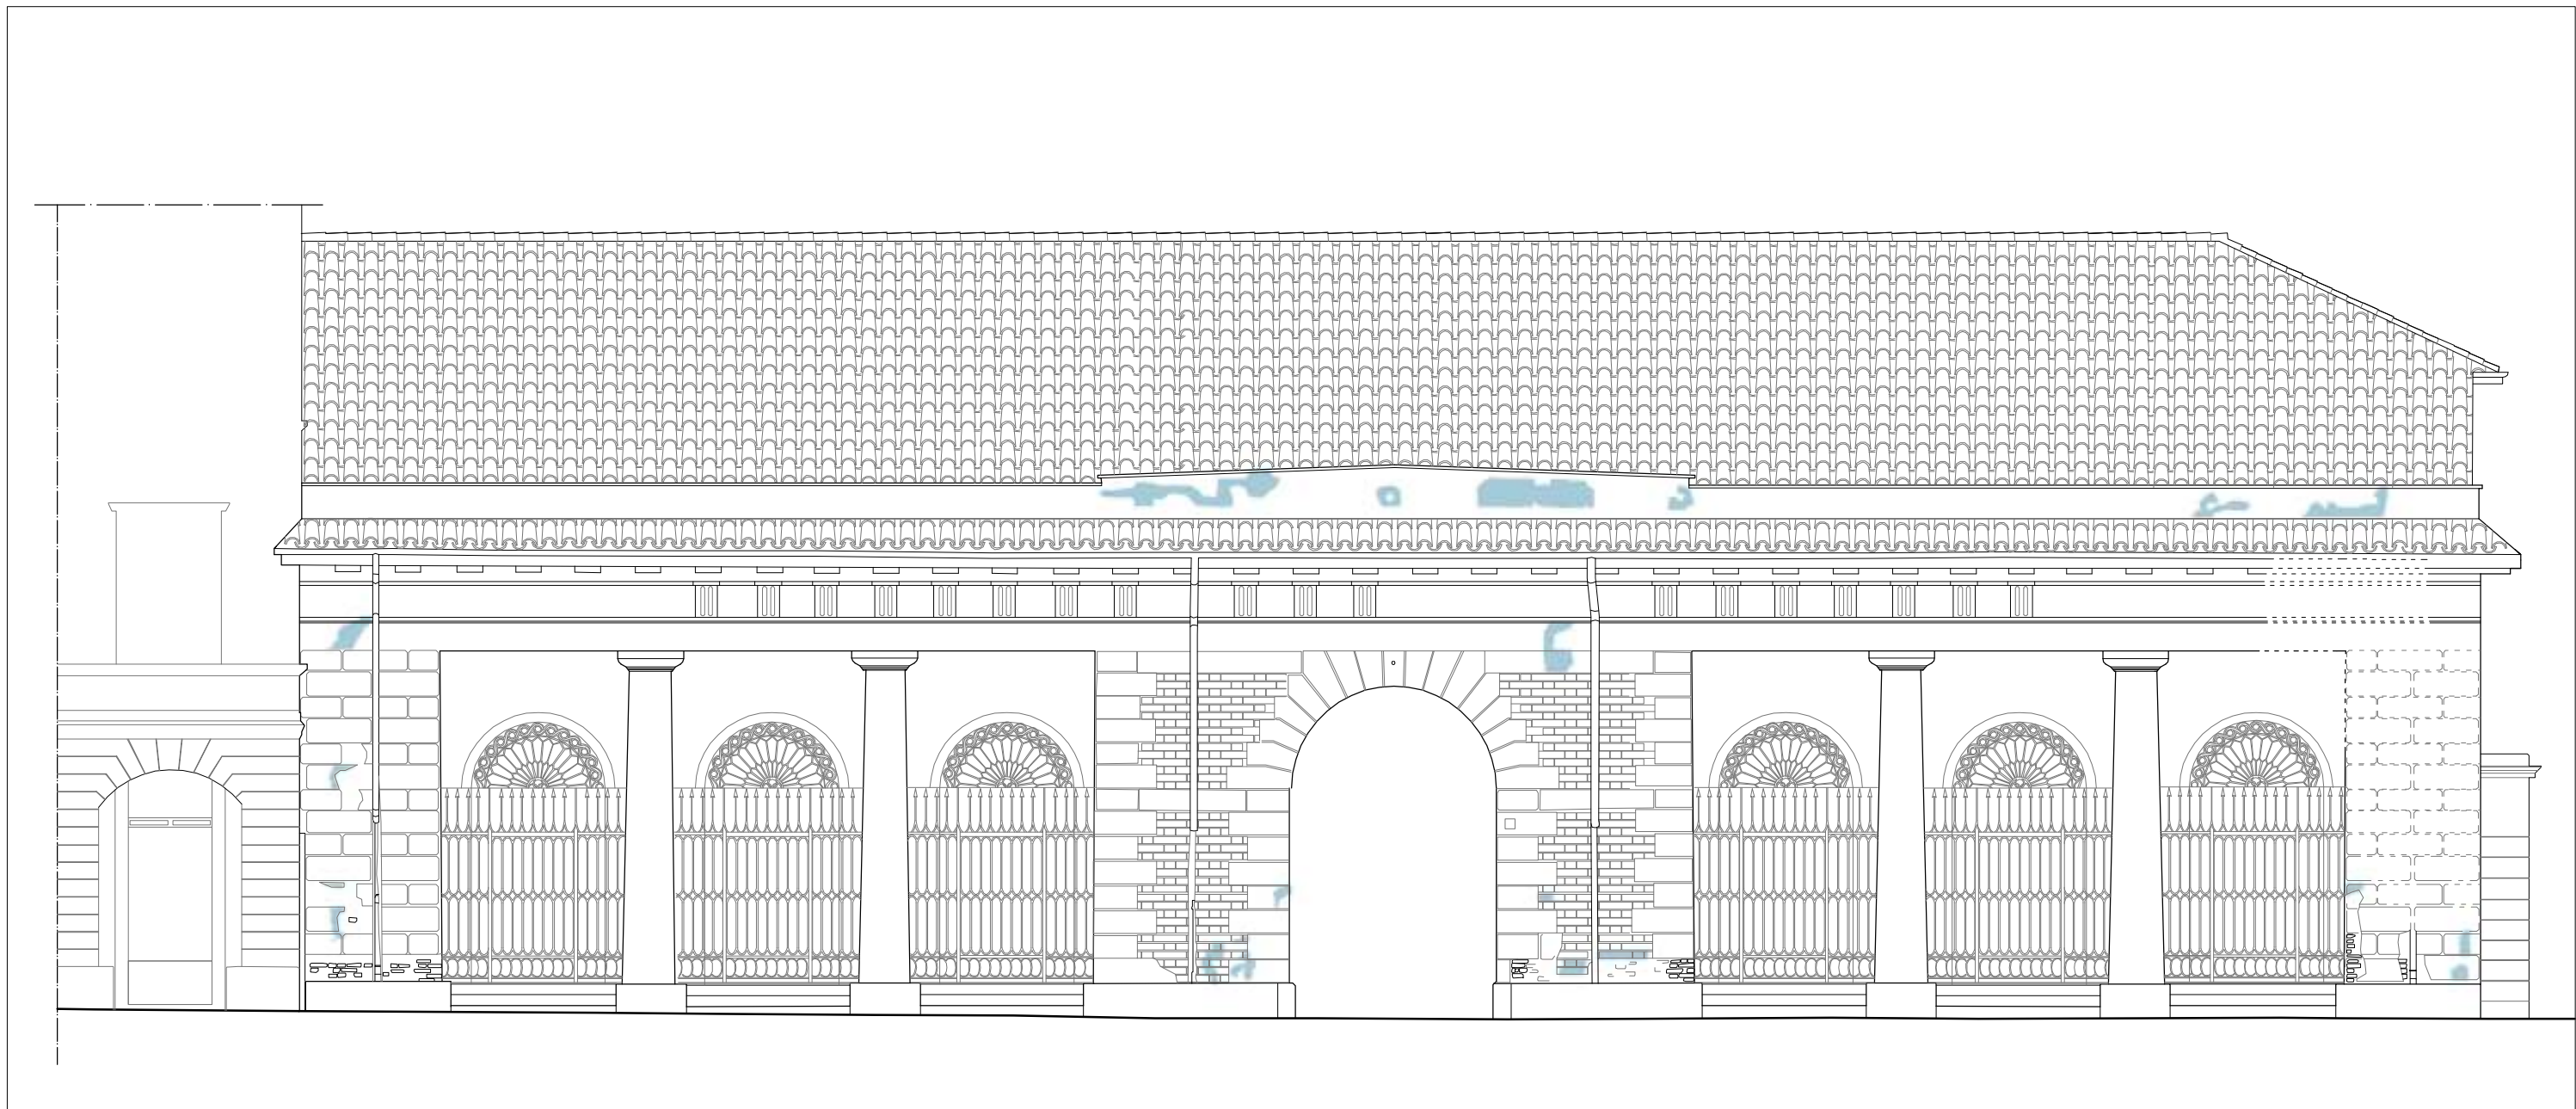

DISTACCO INTONACO

Scala 1:100


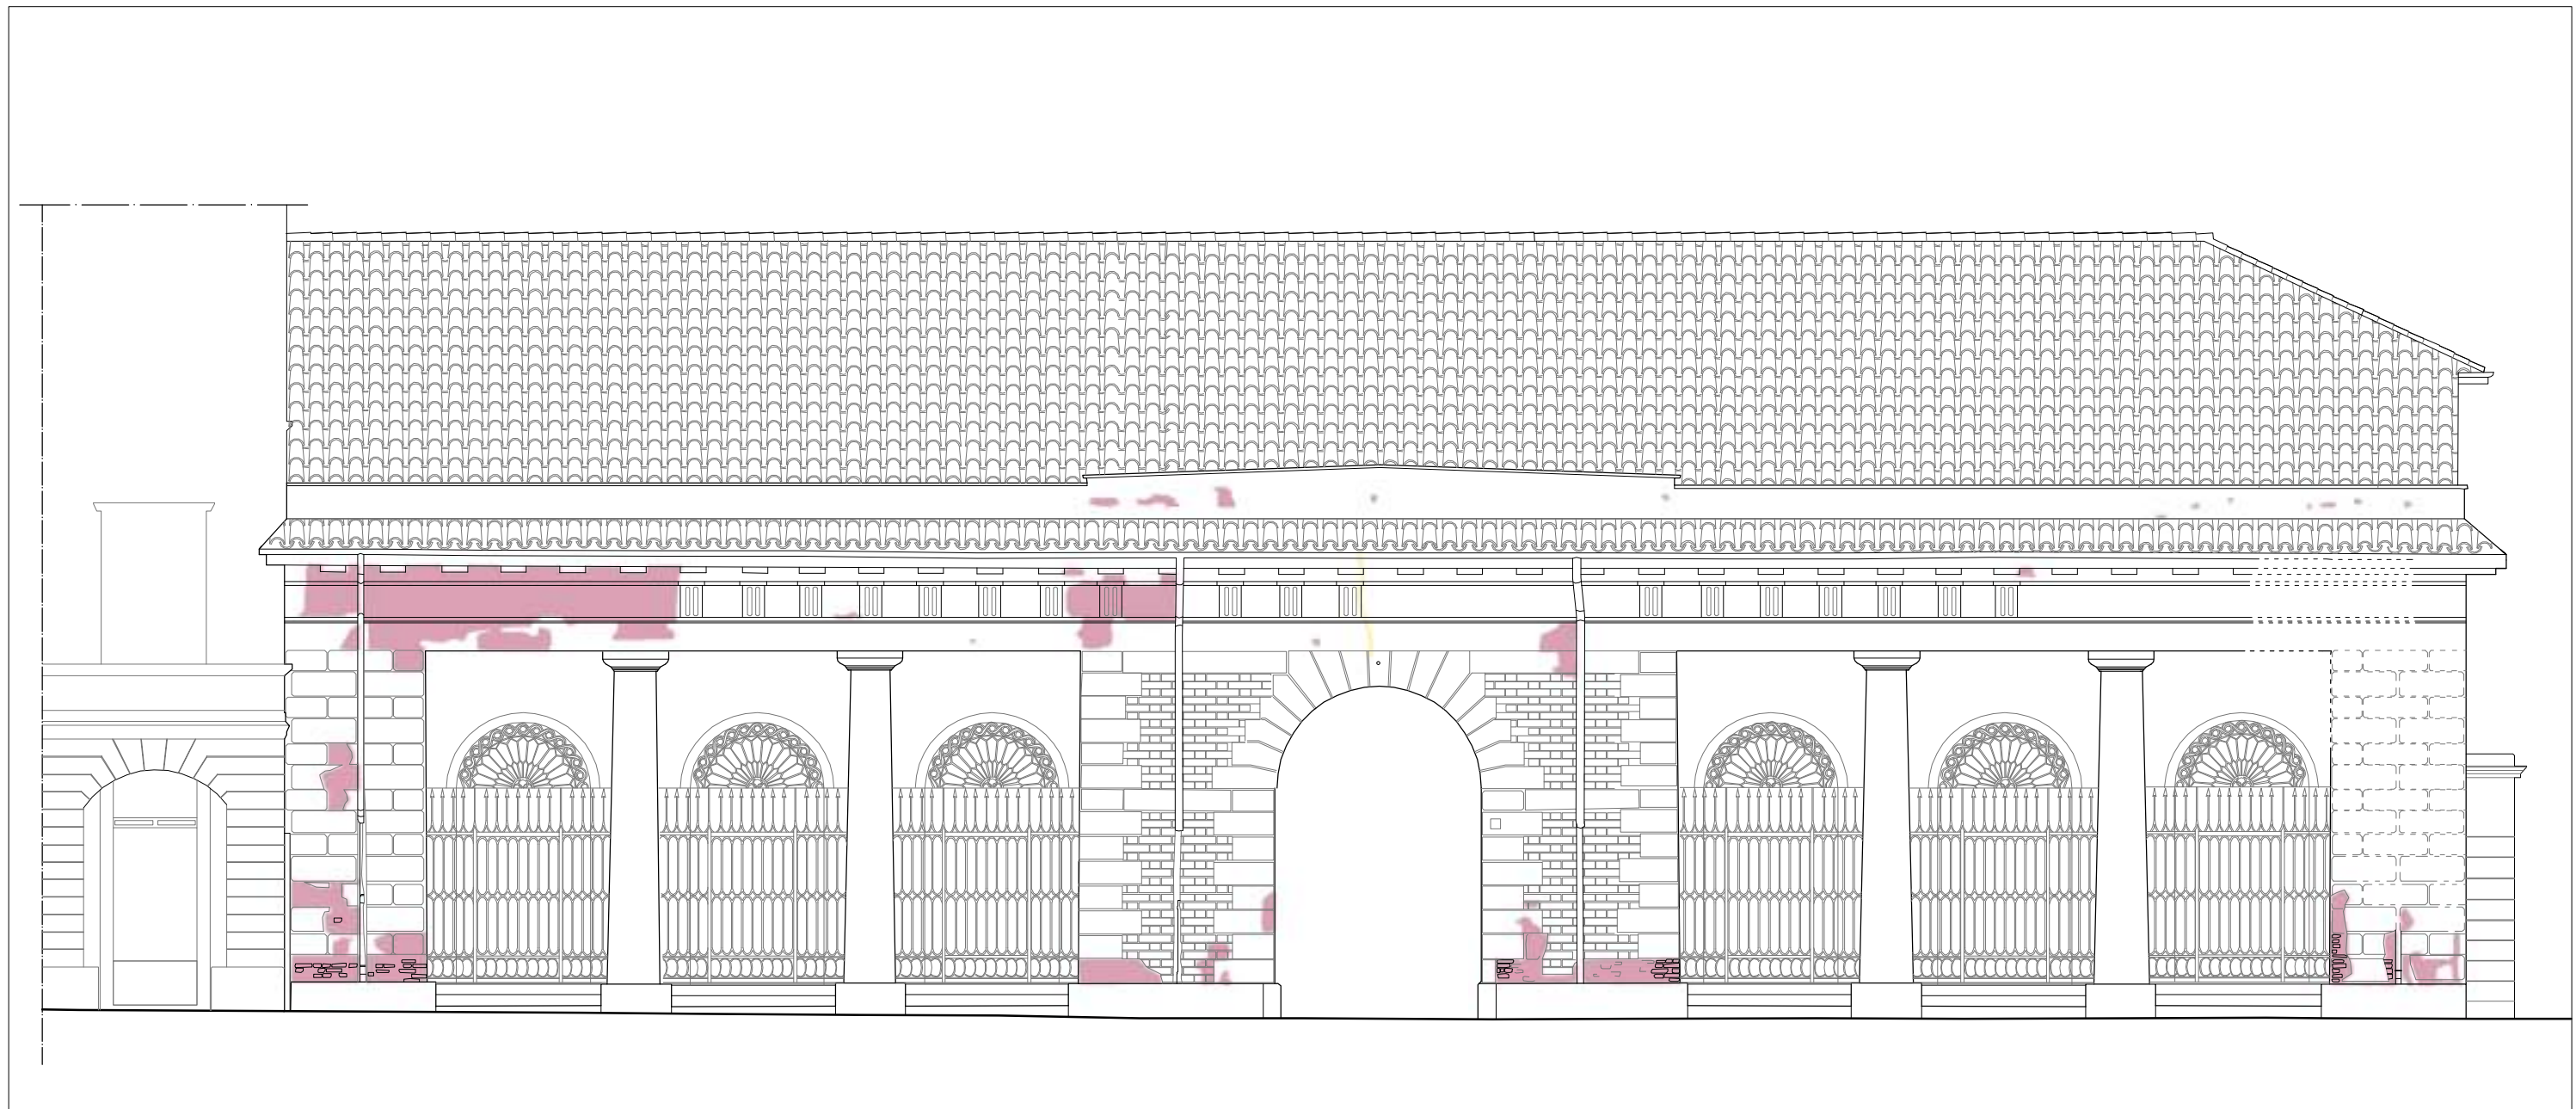


CADUTA INTONACO

Scala 1:100

LEGENDA DEGRADI

- VEGETAZIONE
- CADUTA INTONACO
- ABRASIONE INTONACO
- DISTACCO INTONACO
- SFALDAMENTO DELLA PIETRA
- CADUTA DEL COLORE
- MALTE CEMENTIZIE
- CORROSIONE DEL GIUNTO
- FESSURAZIONI
- MUSCHI E LICHENI
- ALVEOLIZZAZIONE

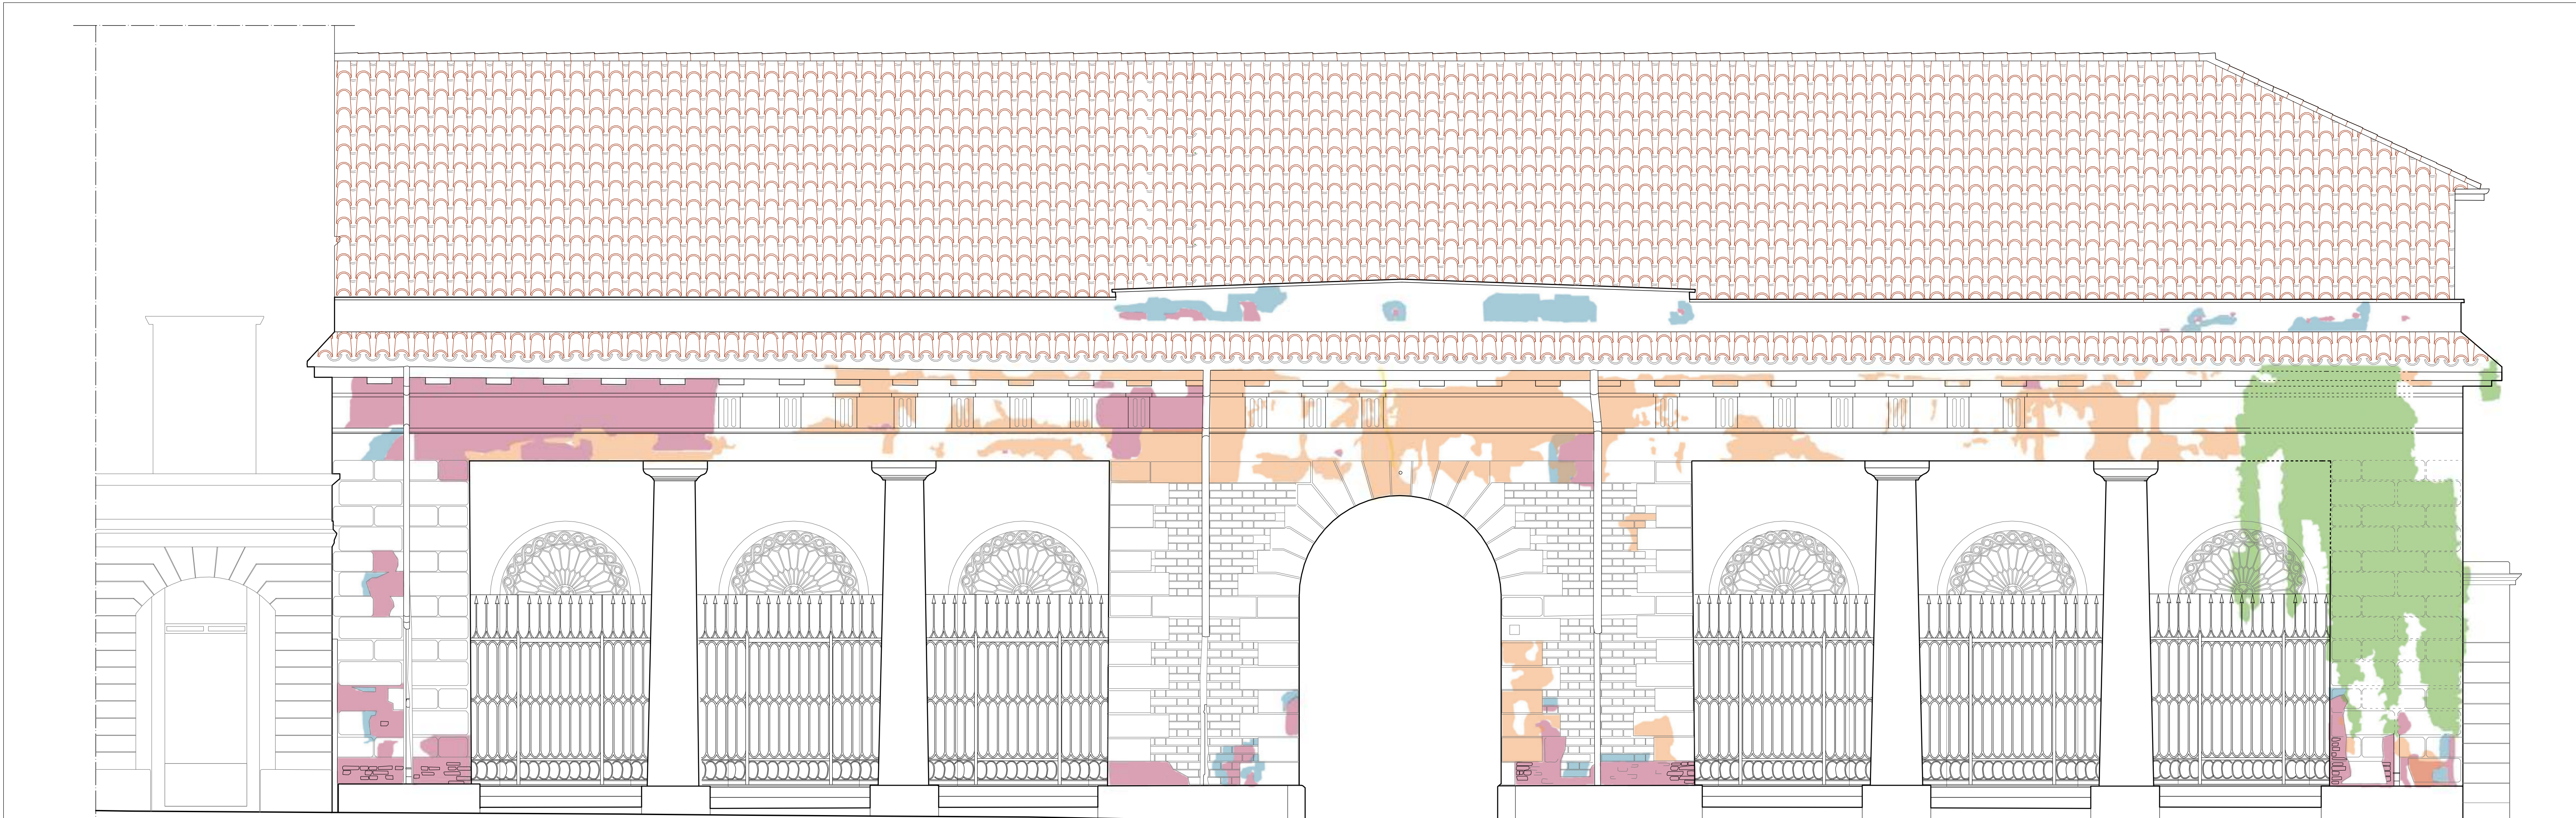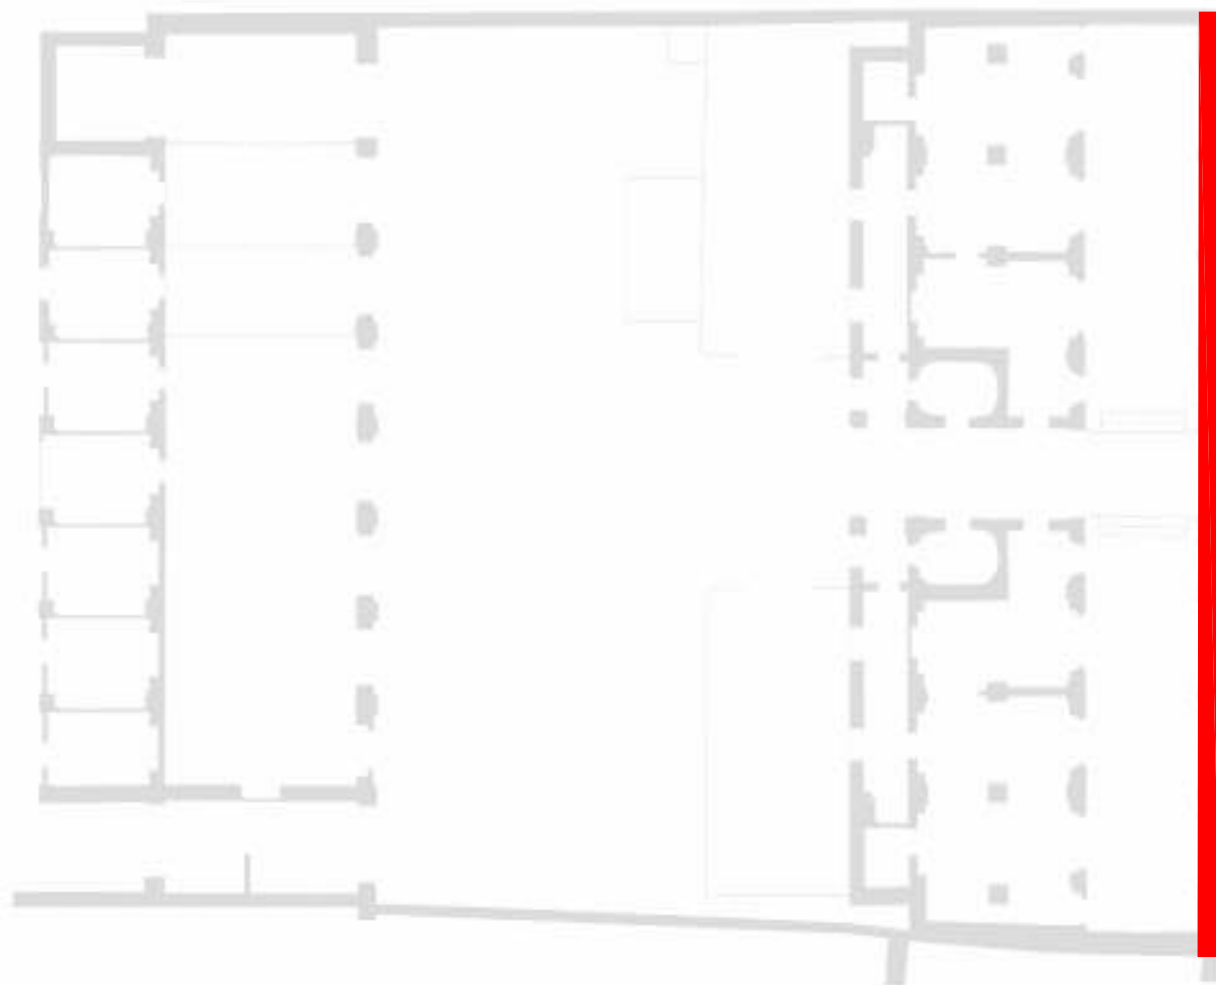

STATO COMPLESSIVO DI DEGRADO

Scala 1:50

Immobili denominati
"San Pietro Martire" e "ex Macello"



Esecuzione e restituzione
dei rilievi plano-altimetrici e architettonici

Comune di VERCELLI



Oggetto: Ex Macello_ Edificio fronte strada	Aggiornamento	SCALA 1:50 / 1:100 DATA: 18_05_2012
PROSPETTO NORD EST	Data modifica	N. TAVOLA
Rilevatori: F.T. Studio s.r.l.		01.D1