

LEGENDA DEGRADI

VEGETAZIONE

CADUTA INTONACO

ABBRASIONE INTONACO

DISTACCO INTONACO

SFALDAMENTO DELLA PIETRA

CADUTA DEL COLORE



MALTE CEMENTIZIE

CORROSIONE DEL GIUNTO

FESSURAZIONI

MUSCHI E LICHENI

ALVEOLIZZAZIONE

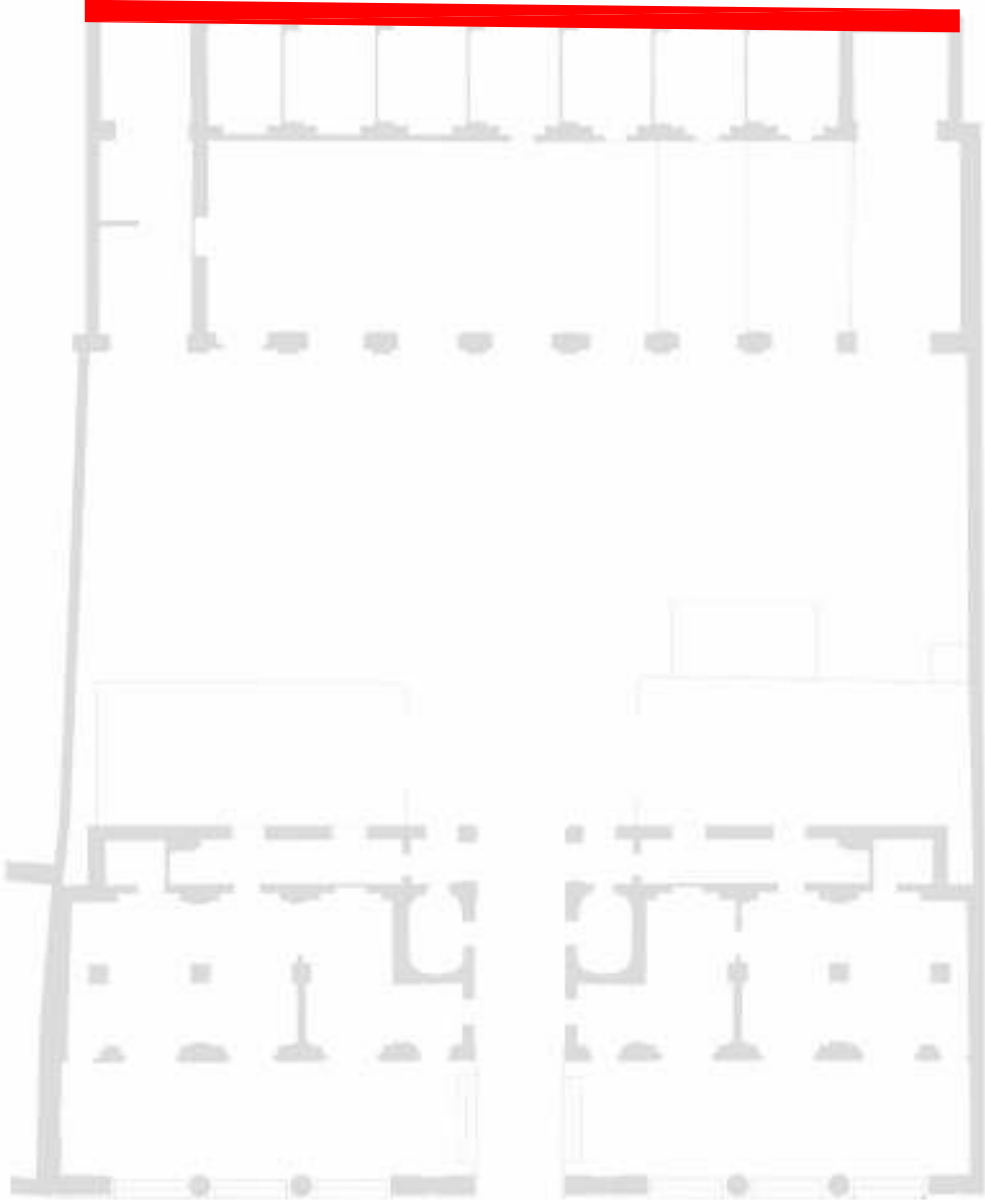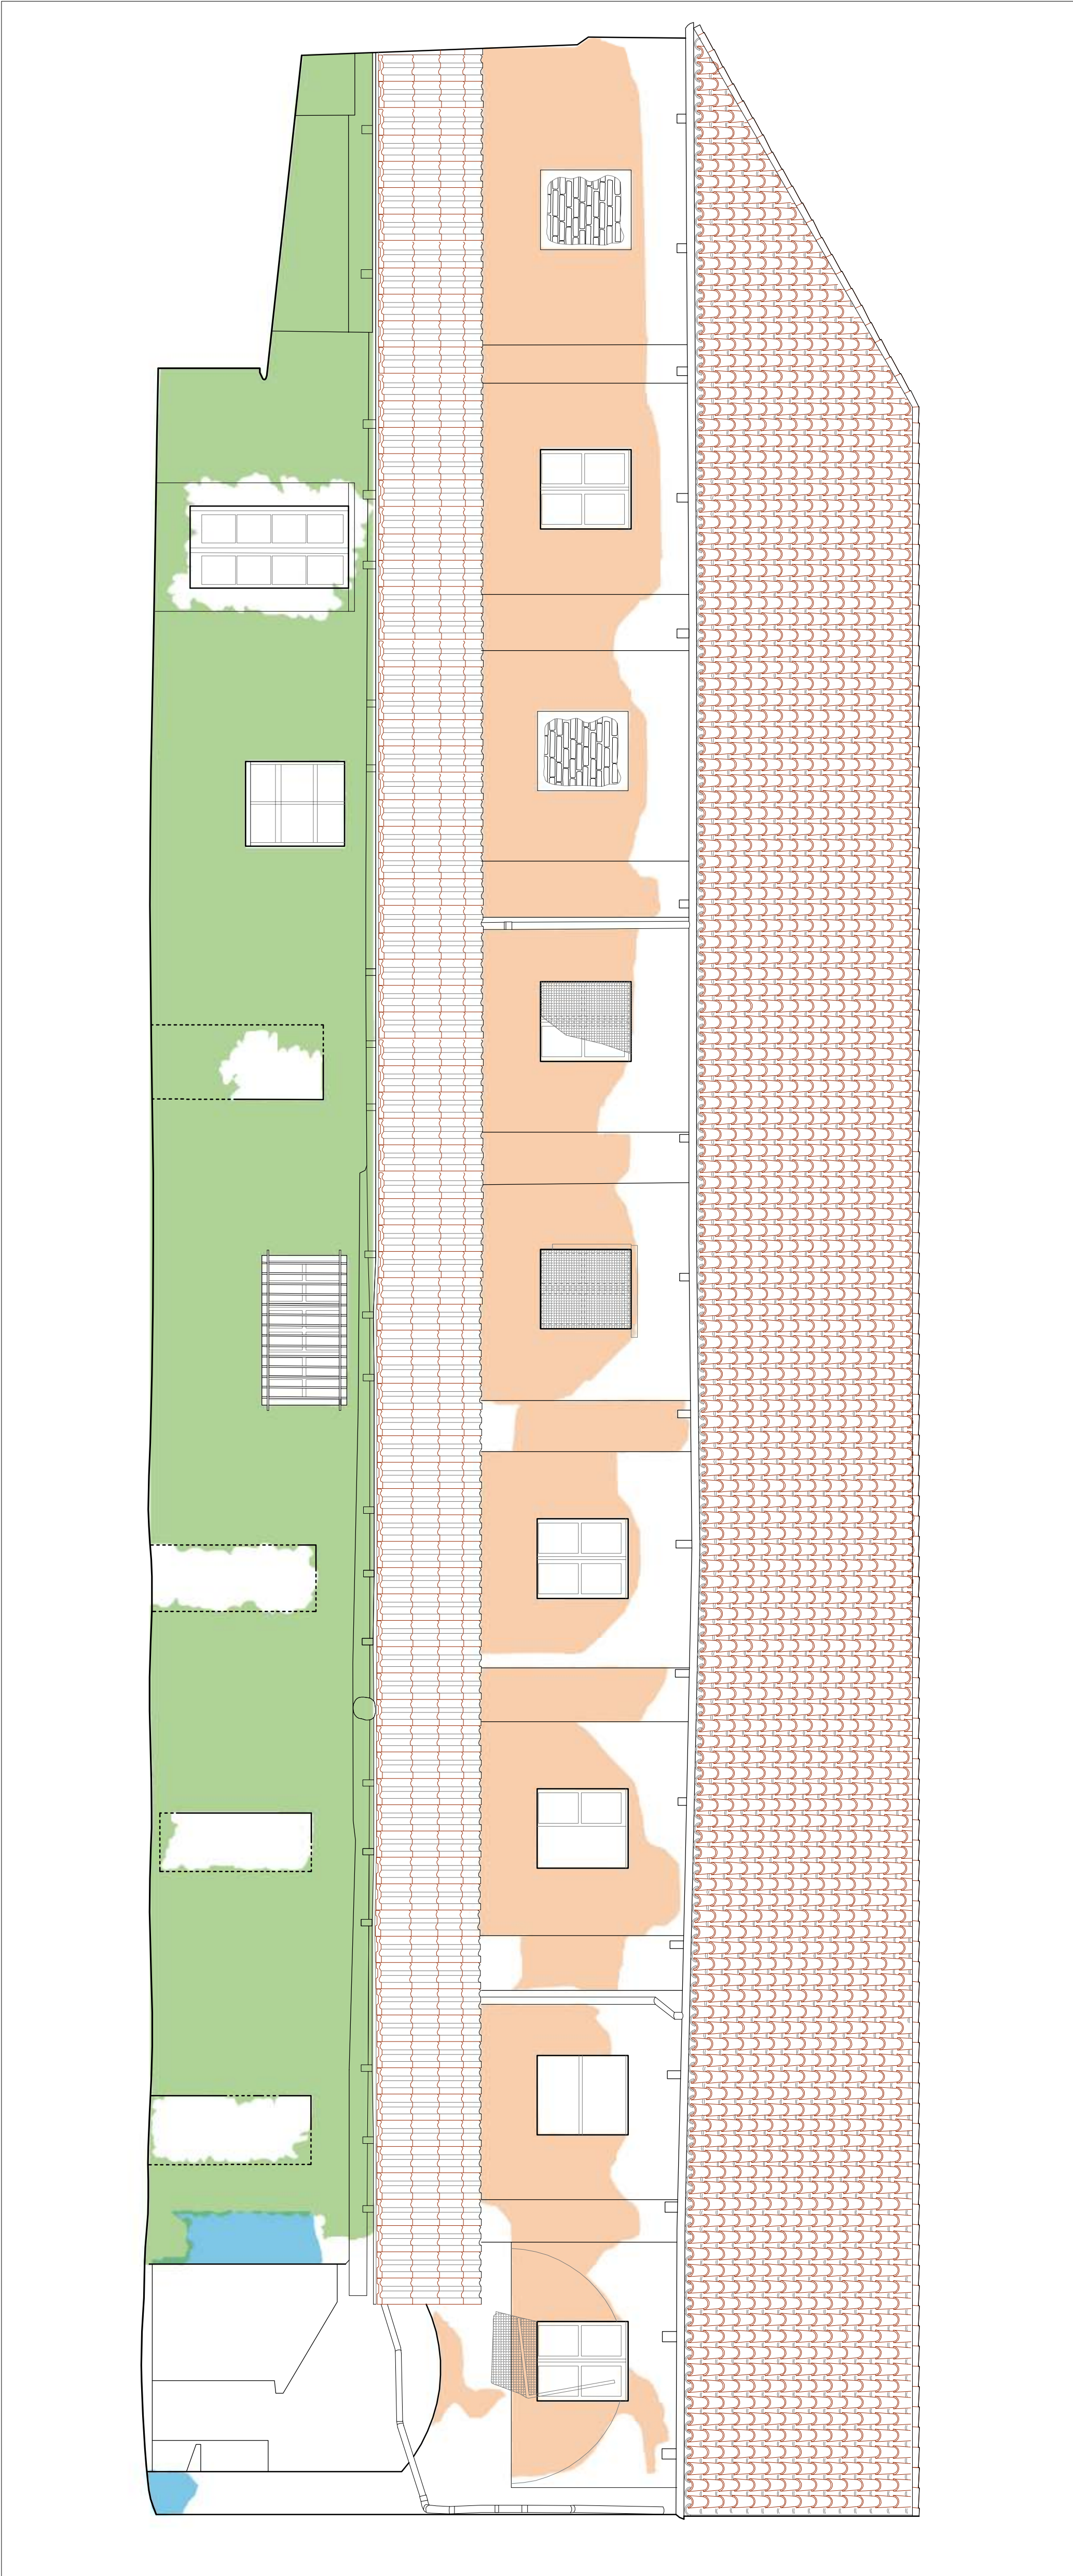

Esecuzione e restituzione
dei rilievi piano-altimetrici e architettonici

Comune di VERCELLI



Oggetto: Ex Macello - Edificio secondario	SCALA 1:50
PROSPETTO SUD OVEST	DATA 18.05.2012
Rilevatori: F.T. Studio s.r.l.	Data modifica
	N. TAVOLA