



PIANTA PRIMO SECONDO

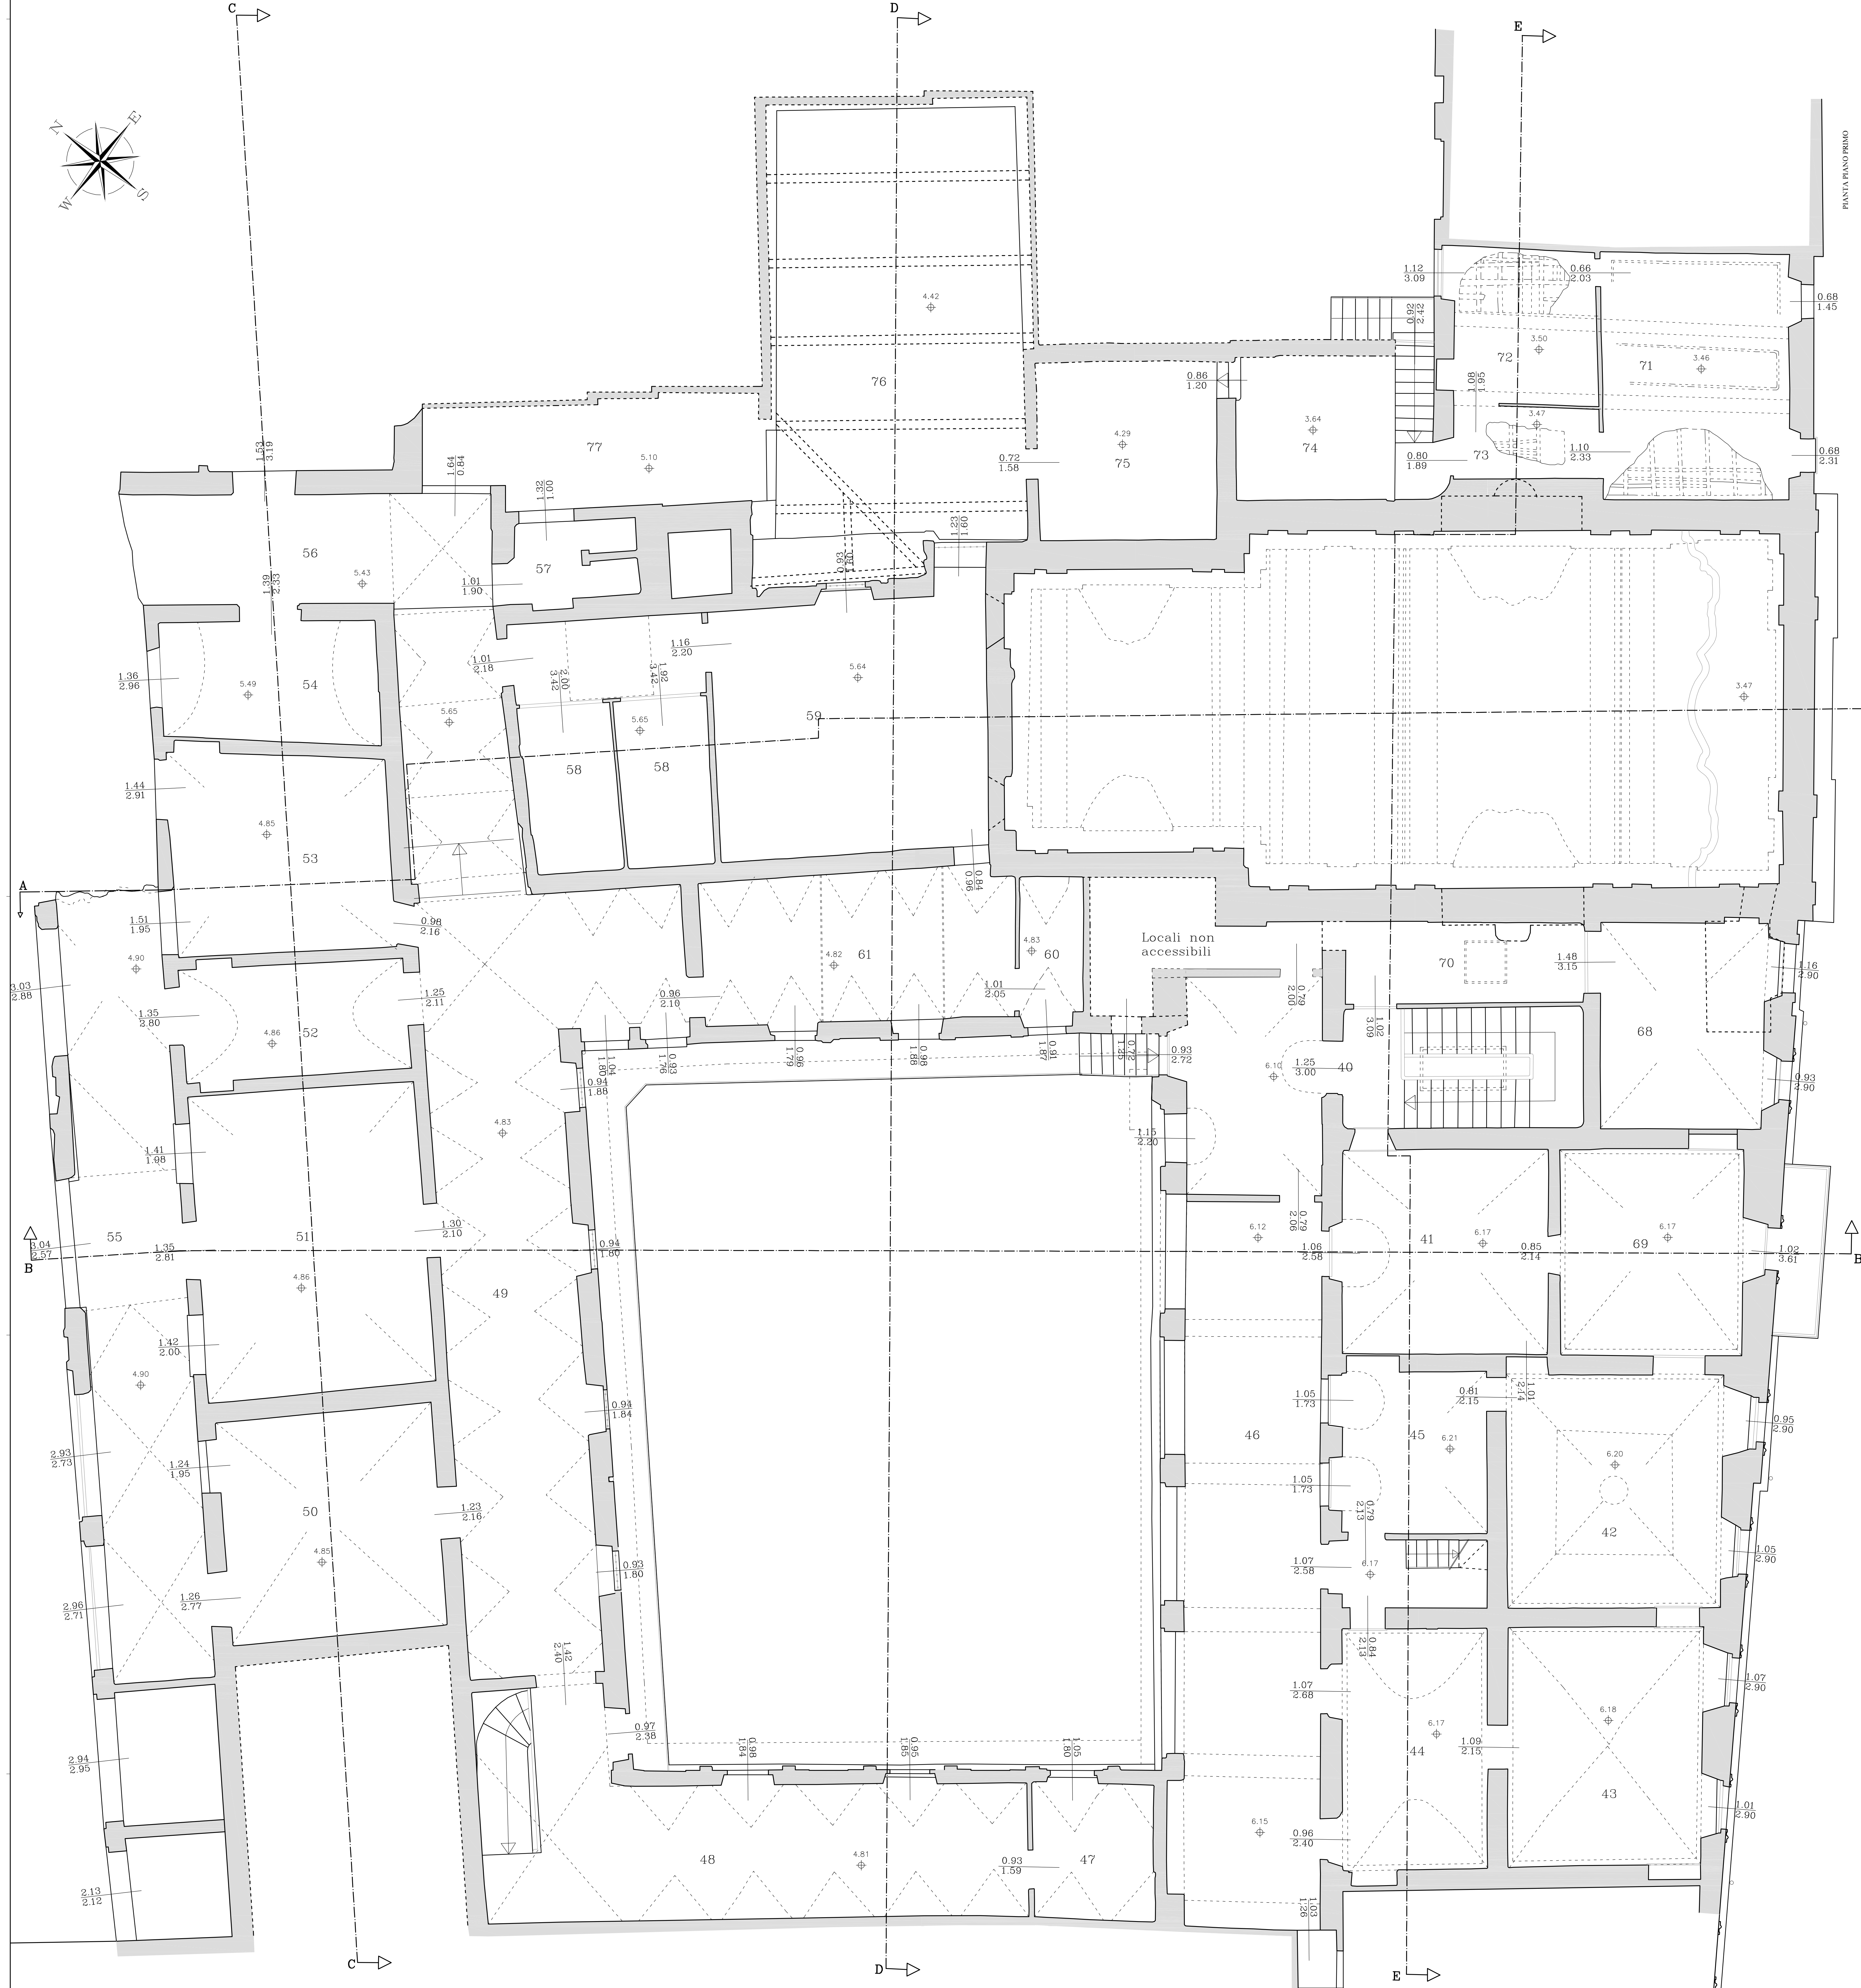

PIANTA PRIMO PRIMO

Immobili denominati
"San Pietro Martire" e "ex Macello"

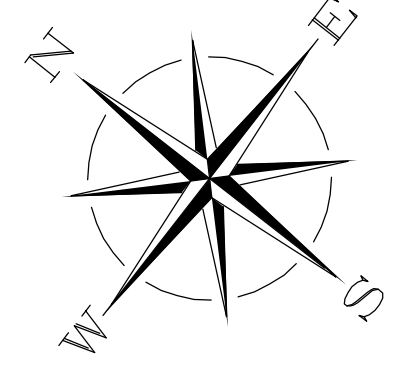

Esecuzione e restituzione
dei rilievi plano-altimetrici e architettonici

Comune di VERCELLI

